


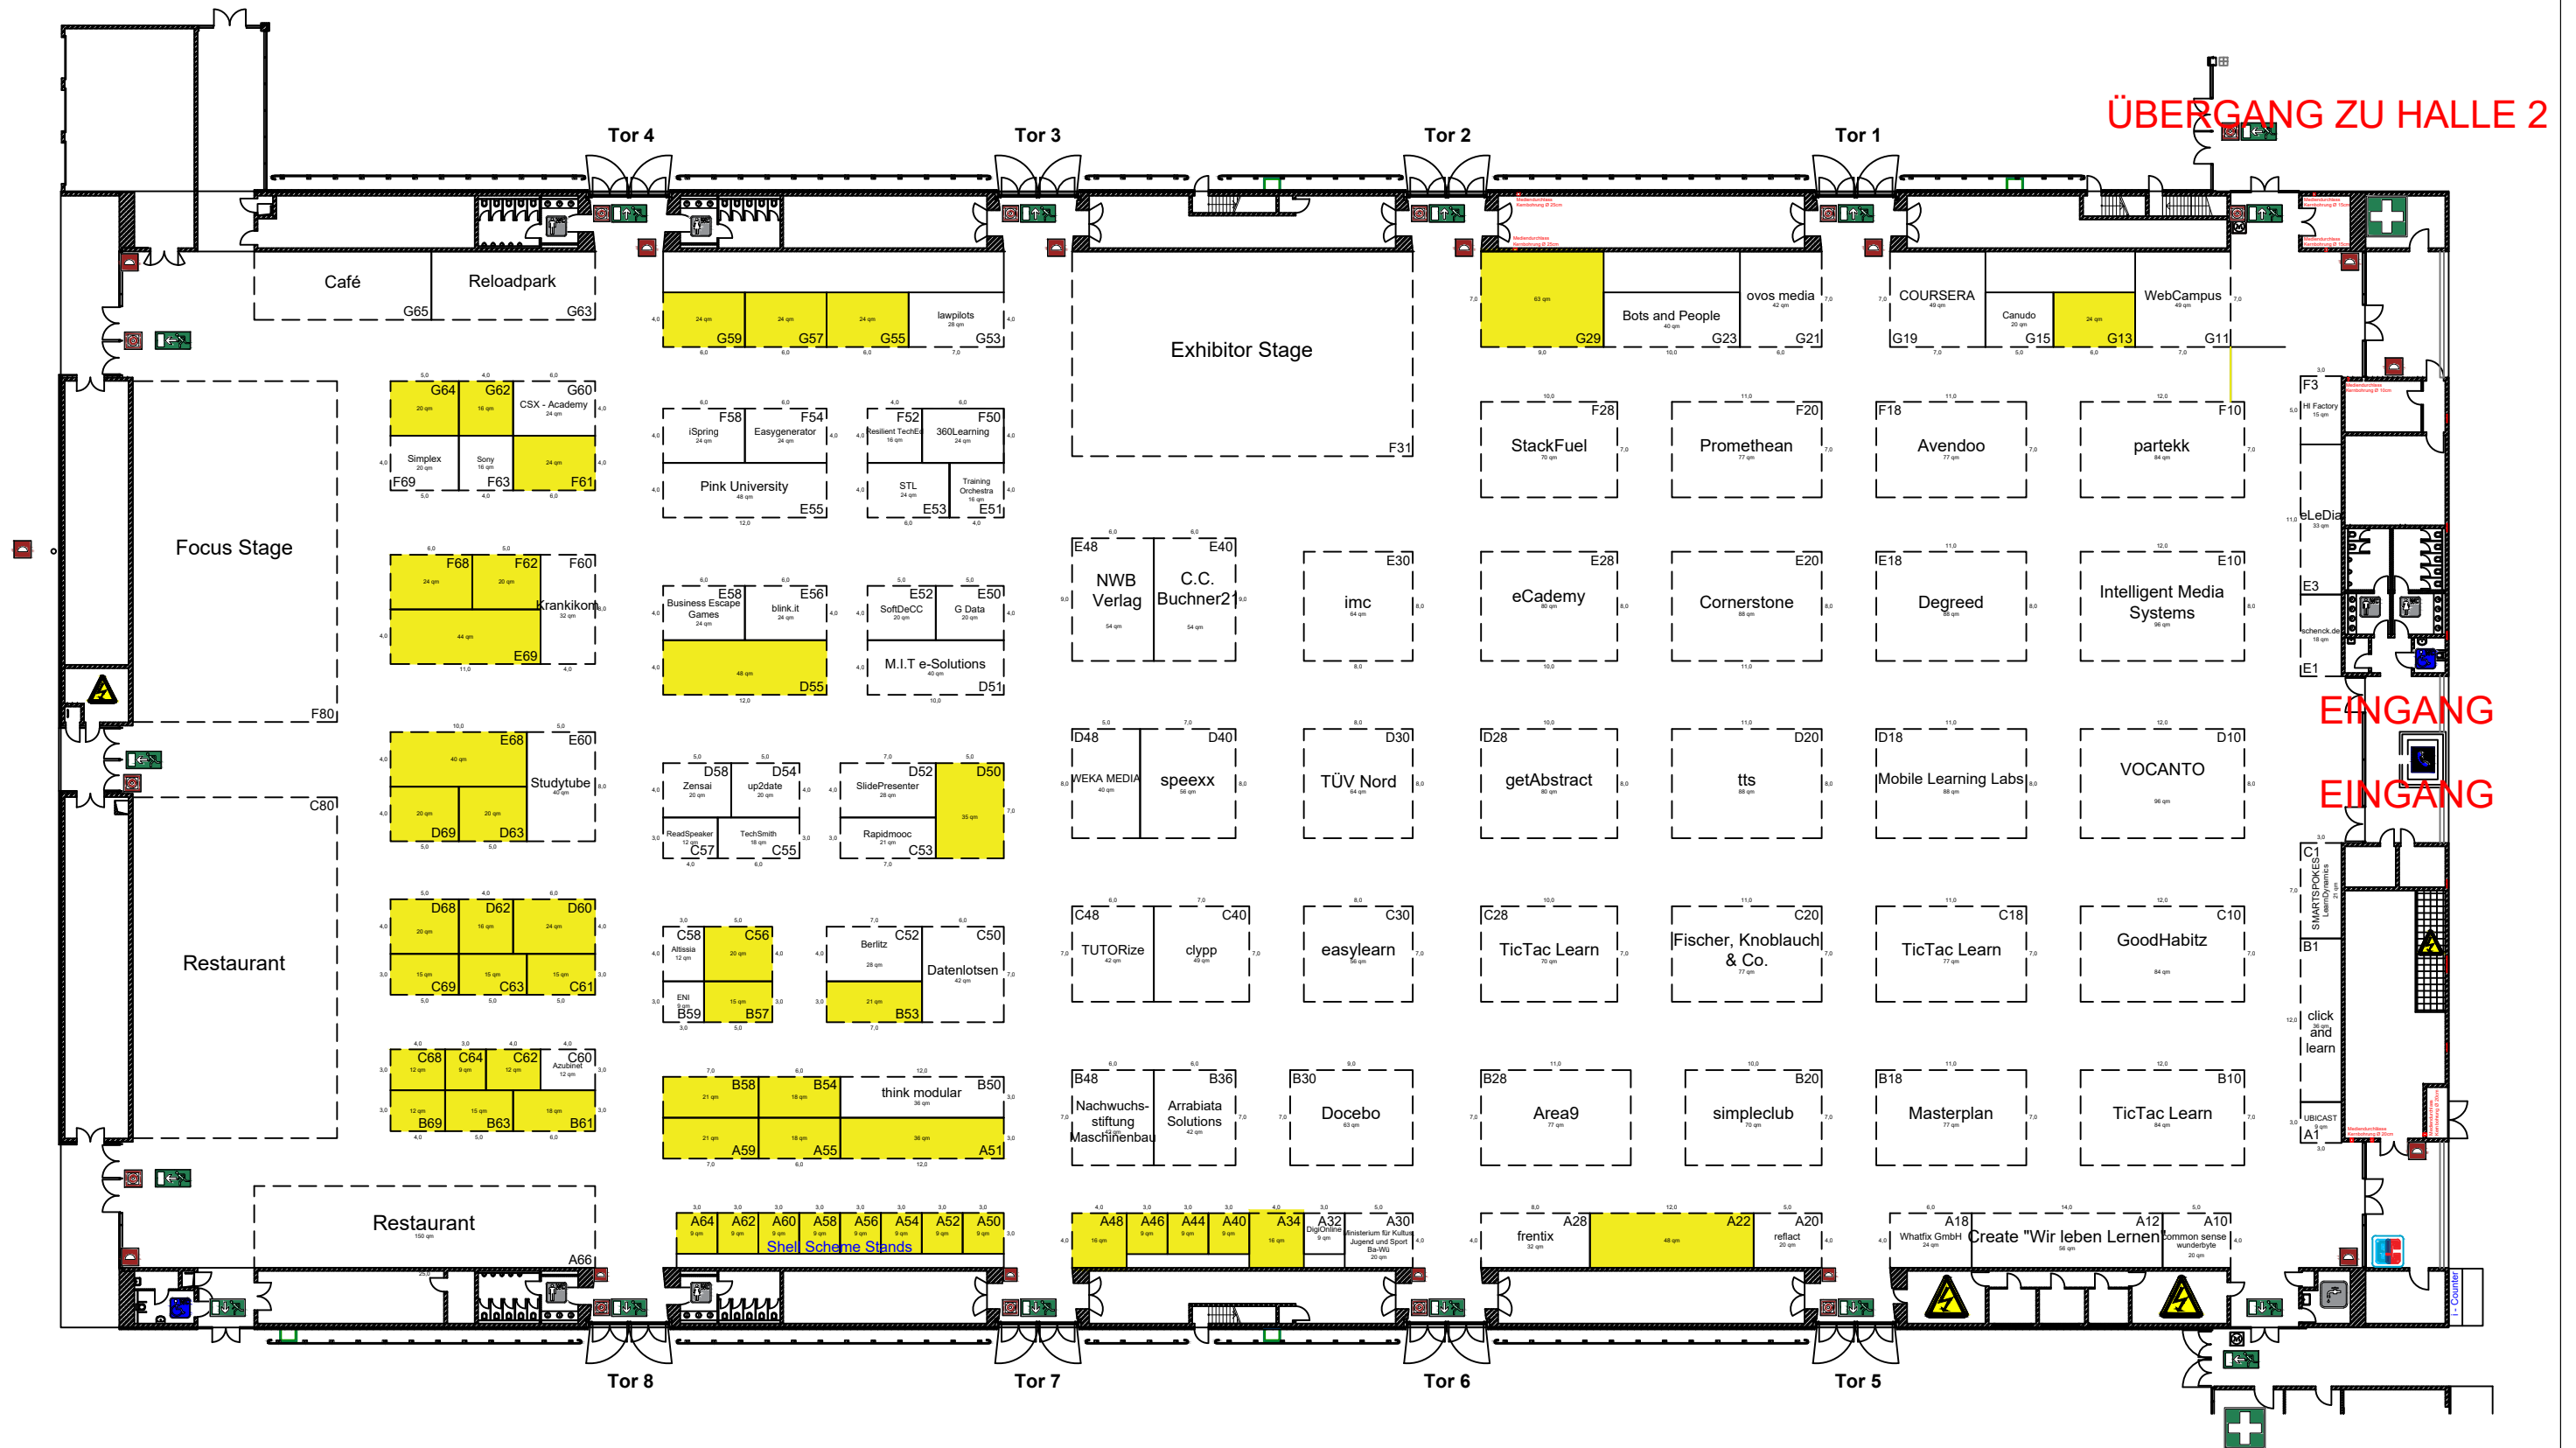

Bodenbelastung:
 Messehallen :3000 kg/qm bei gleichmäßiger Belastung
 Aktionshalle :1000 kg/qm bei gleichmäßiger Belastung

Anlieferung:
 Hallentore 1 - 8 : B: 4,8 m H: 4,2 m
 Nordtor Aktionshalle : B: 3,5 m H: 3,6 m
 Besucherumlauf Süd: B: 4,2 m H: 4,2 m
 Atrium Süd: B: 4,6 m H: 4,2 m

Legende:

Druckknopf-Feuermelder	Feuerlöscher
Wandhydrant	Notausgang
Brandbekämpfungsmittel	Sanitätsraum
RWA - Auslösung	Sammelstelle

RWA für Abzugseinrichtung
 Notbeleuchtung und Wegeleitsystem
 Werbeanlagen
 EC - Geldautomat

0m 5m 10m 15m 20m 25m 50m

		Projekt: LEARNTEC 2026	Halle: H1
		Zeichnungsinhalt:	
		TPL: Günther Spegel	
		Datum: 19.05.2025	