


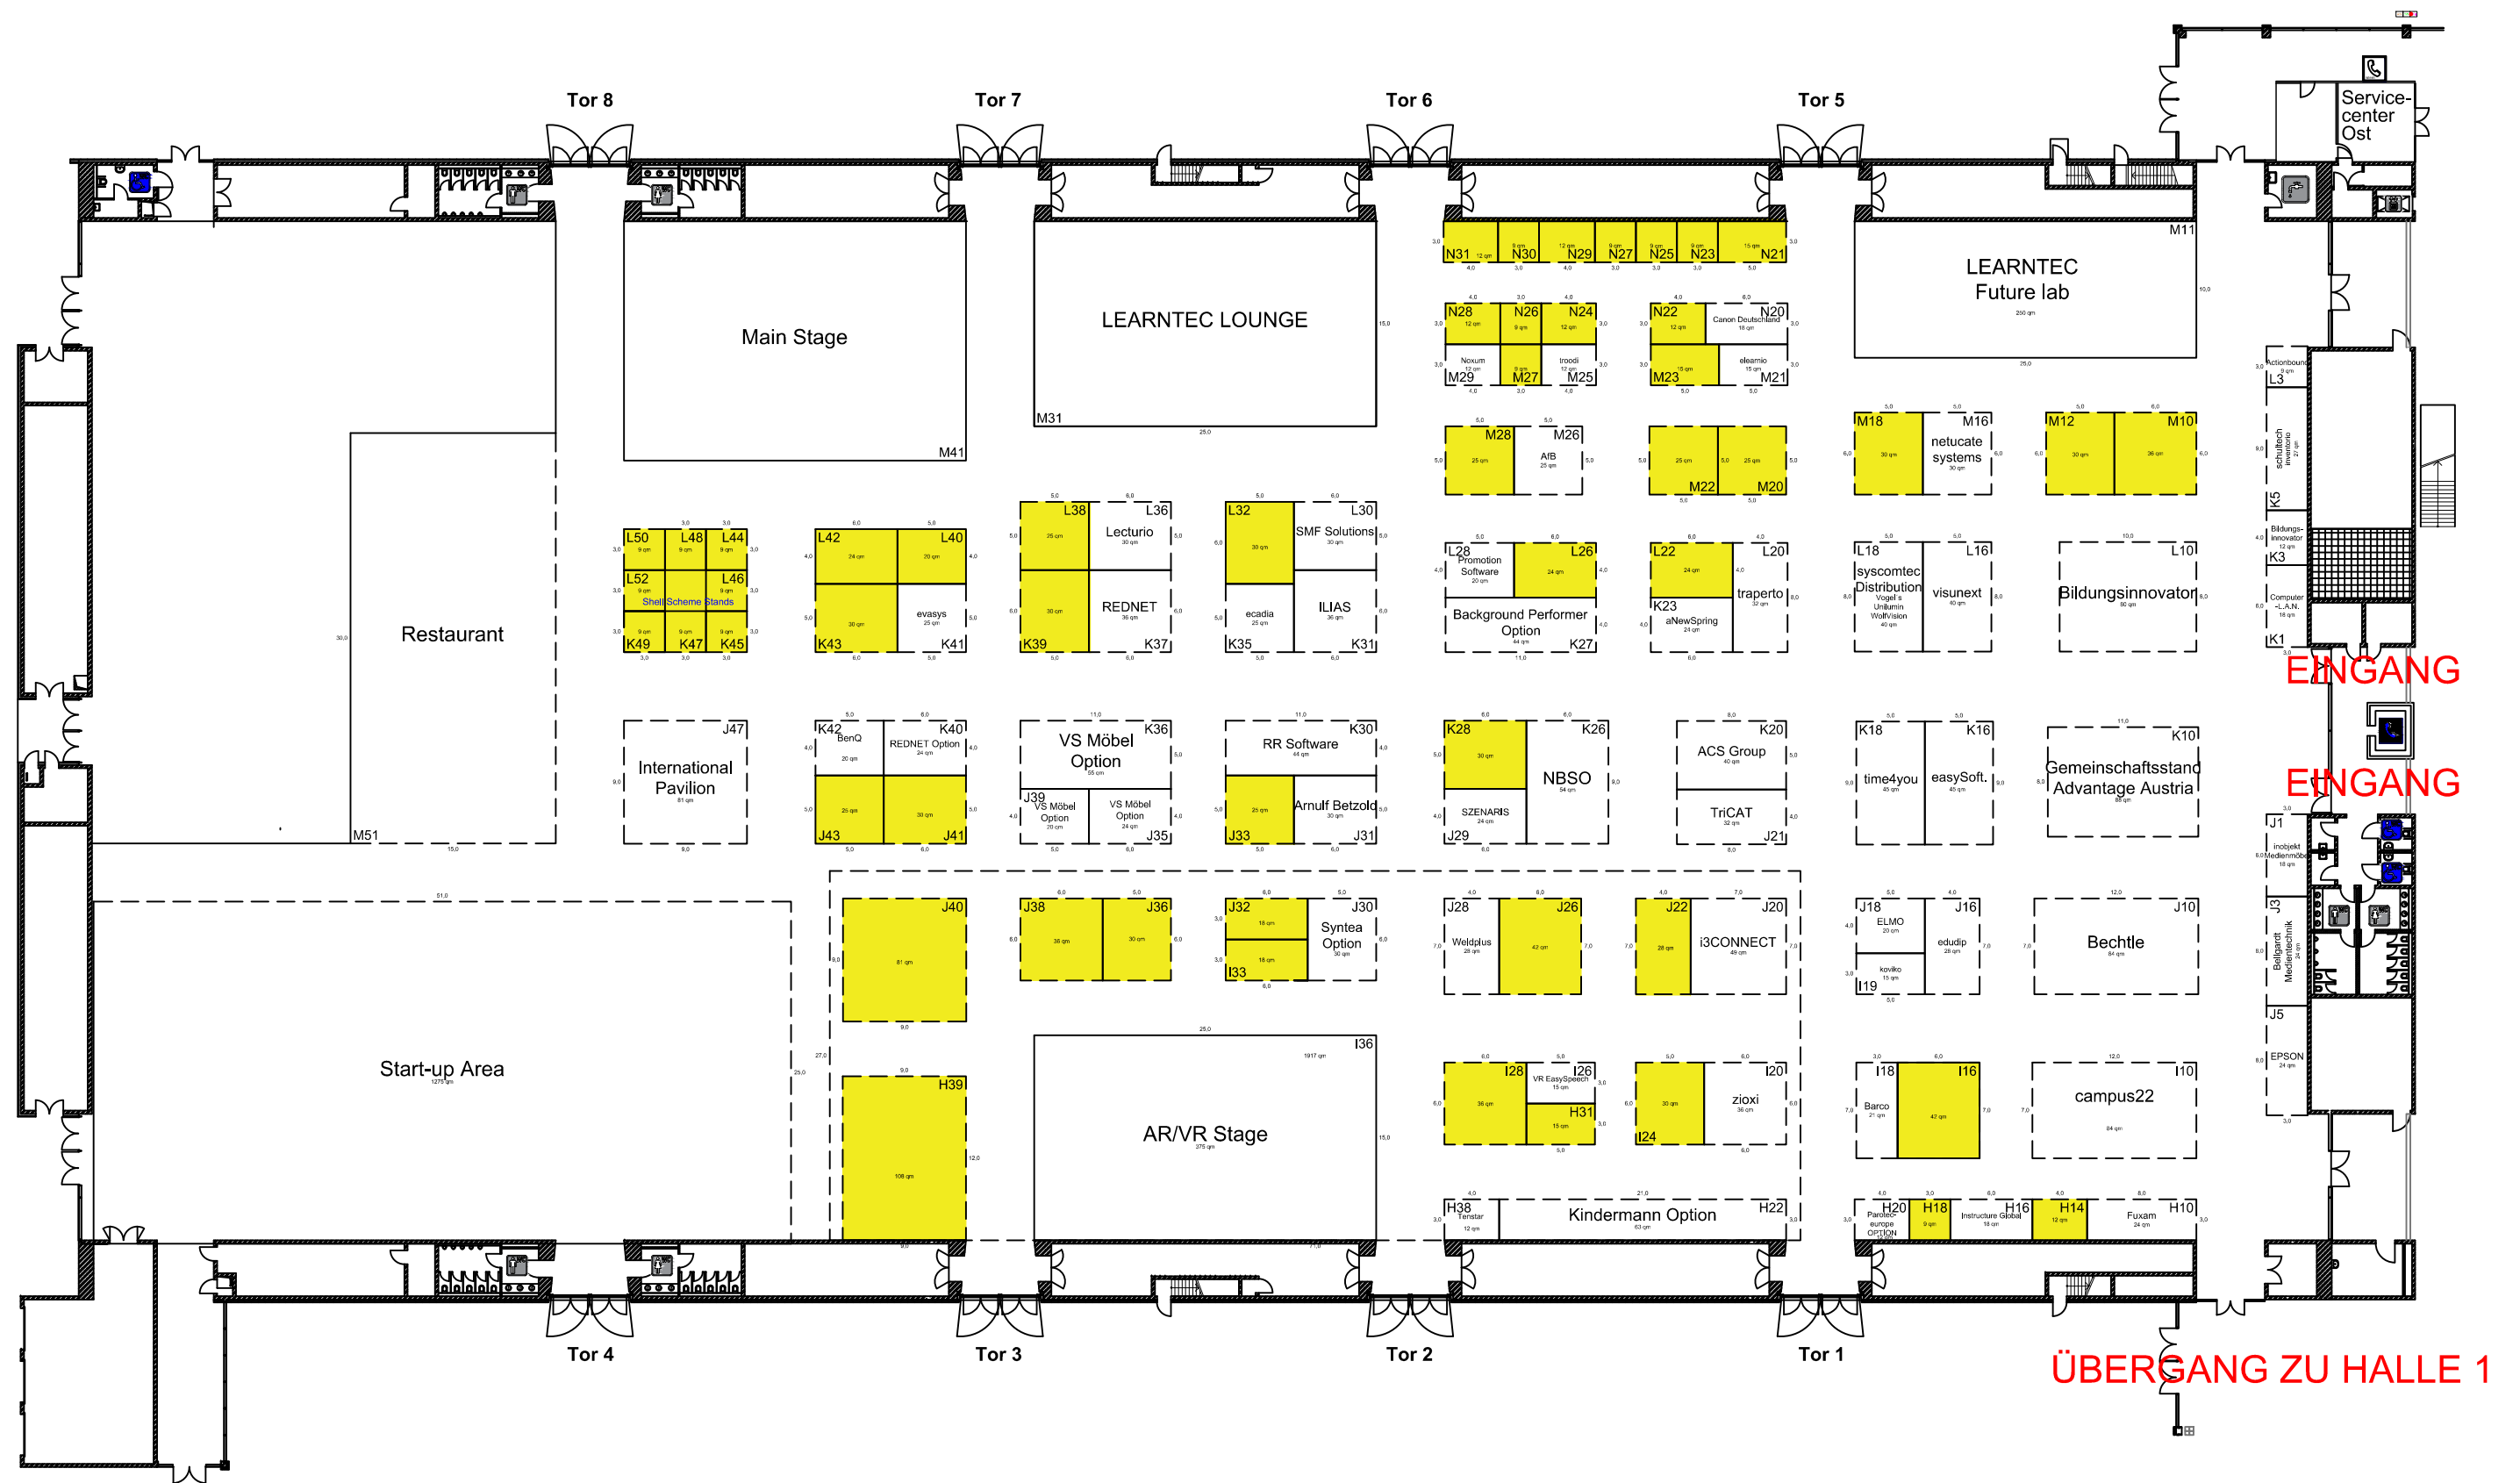

Bodenbelastung:

Messehallen :3000 kg/qm bei gleichmäßiger Belastung
Aktionshalle :1000 kg/qm bei gleichmäßiger Belastung

Anlieferung:

Hallentore 1 - 8 : B: 4,8 m H: 4,2 m
Nordtor Aktionshalle : B: 3,5 m H: 3,6 m
Besucherumlauf Süd: B: 4,2 m H: 4,2 m
Atrium Süd: B: 4,6 m H: 4,2 m

Legende:

- Druckknopf-Feuermelder
- Wandhydrant
- Brandbekämpfungsmittel
- RWA - Auslösung
- Feuerlöscher
- Notausgang
- Sanitätsraum
- Sammelstelle

- RWA für Abzugseinrichtung
- Notbeleuchtung und Wegeleitsystem
- Werbeanlagen
- EC - Geldautomat

messe karlsruhe		Projekt:	LEARNTEC 2026	Halle:	H2
		Zeichnungsinhalt:		Datum:	
Messe Karlsruhe Messeallee 1 / 76287 Rheinstetten www.messe-karlsruhe.de		TPL: Günther Spegel			