


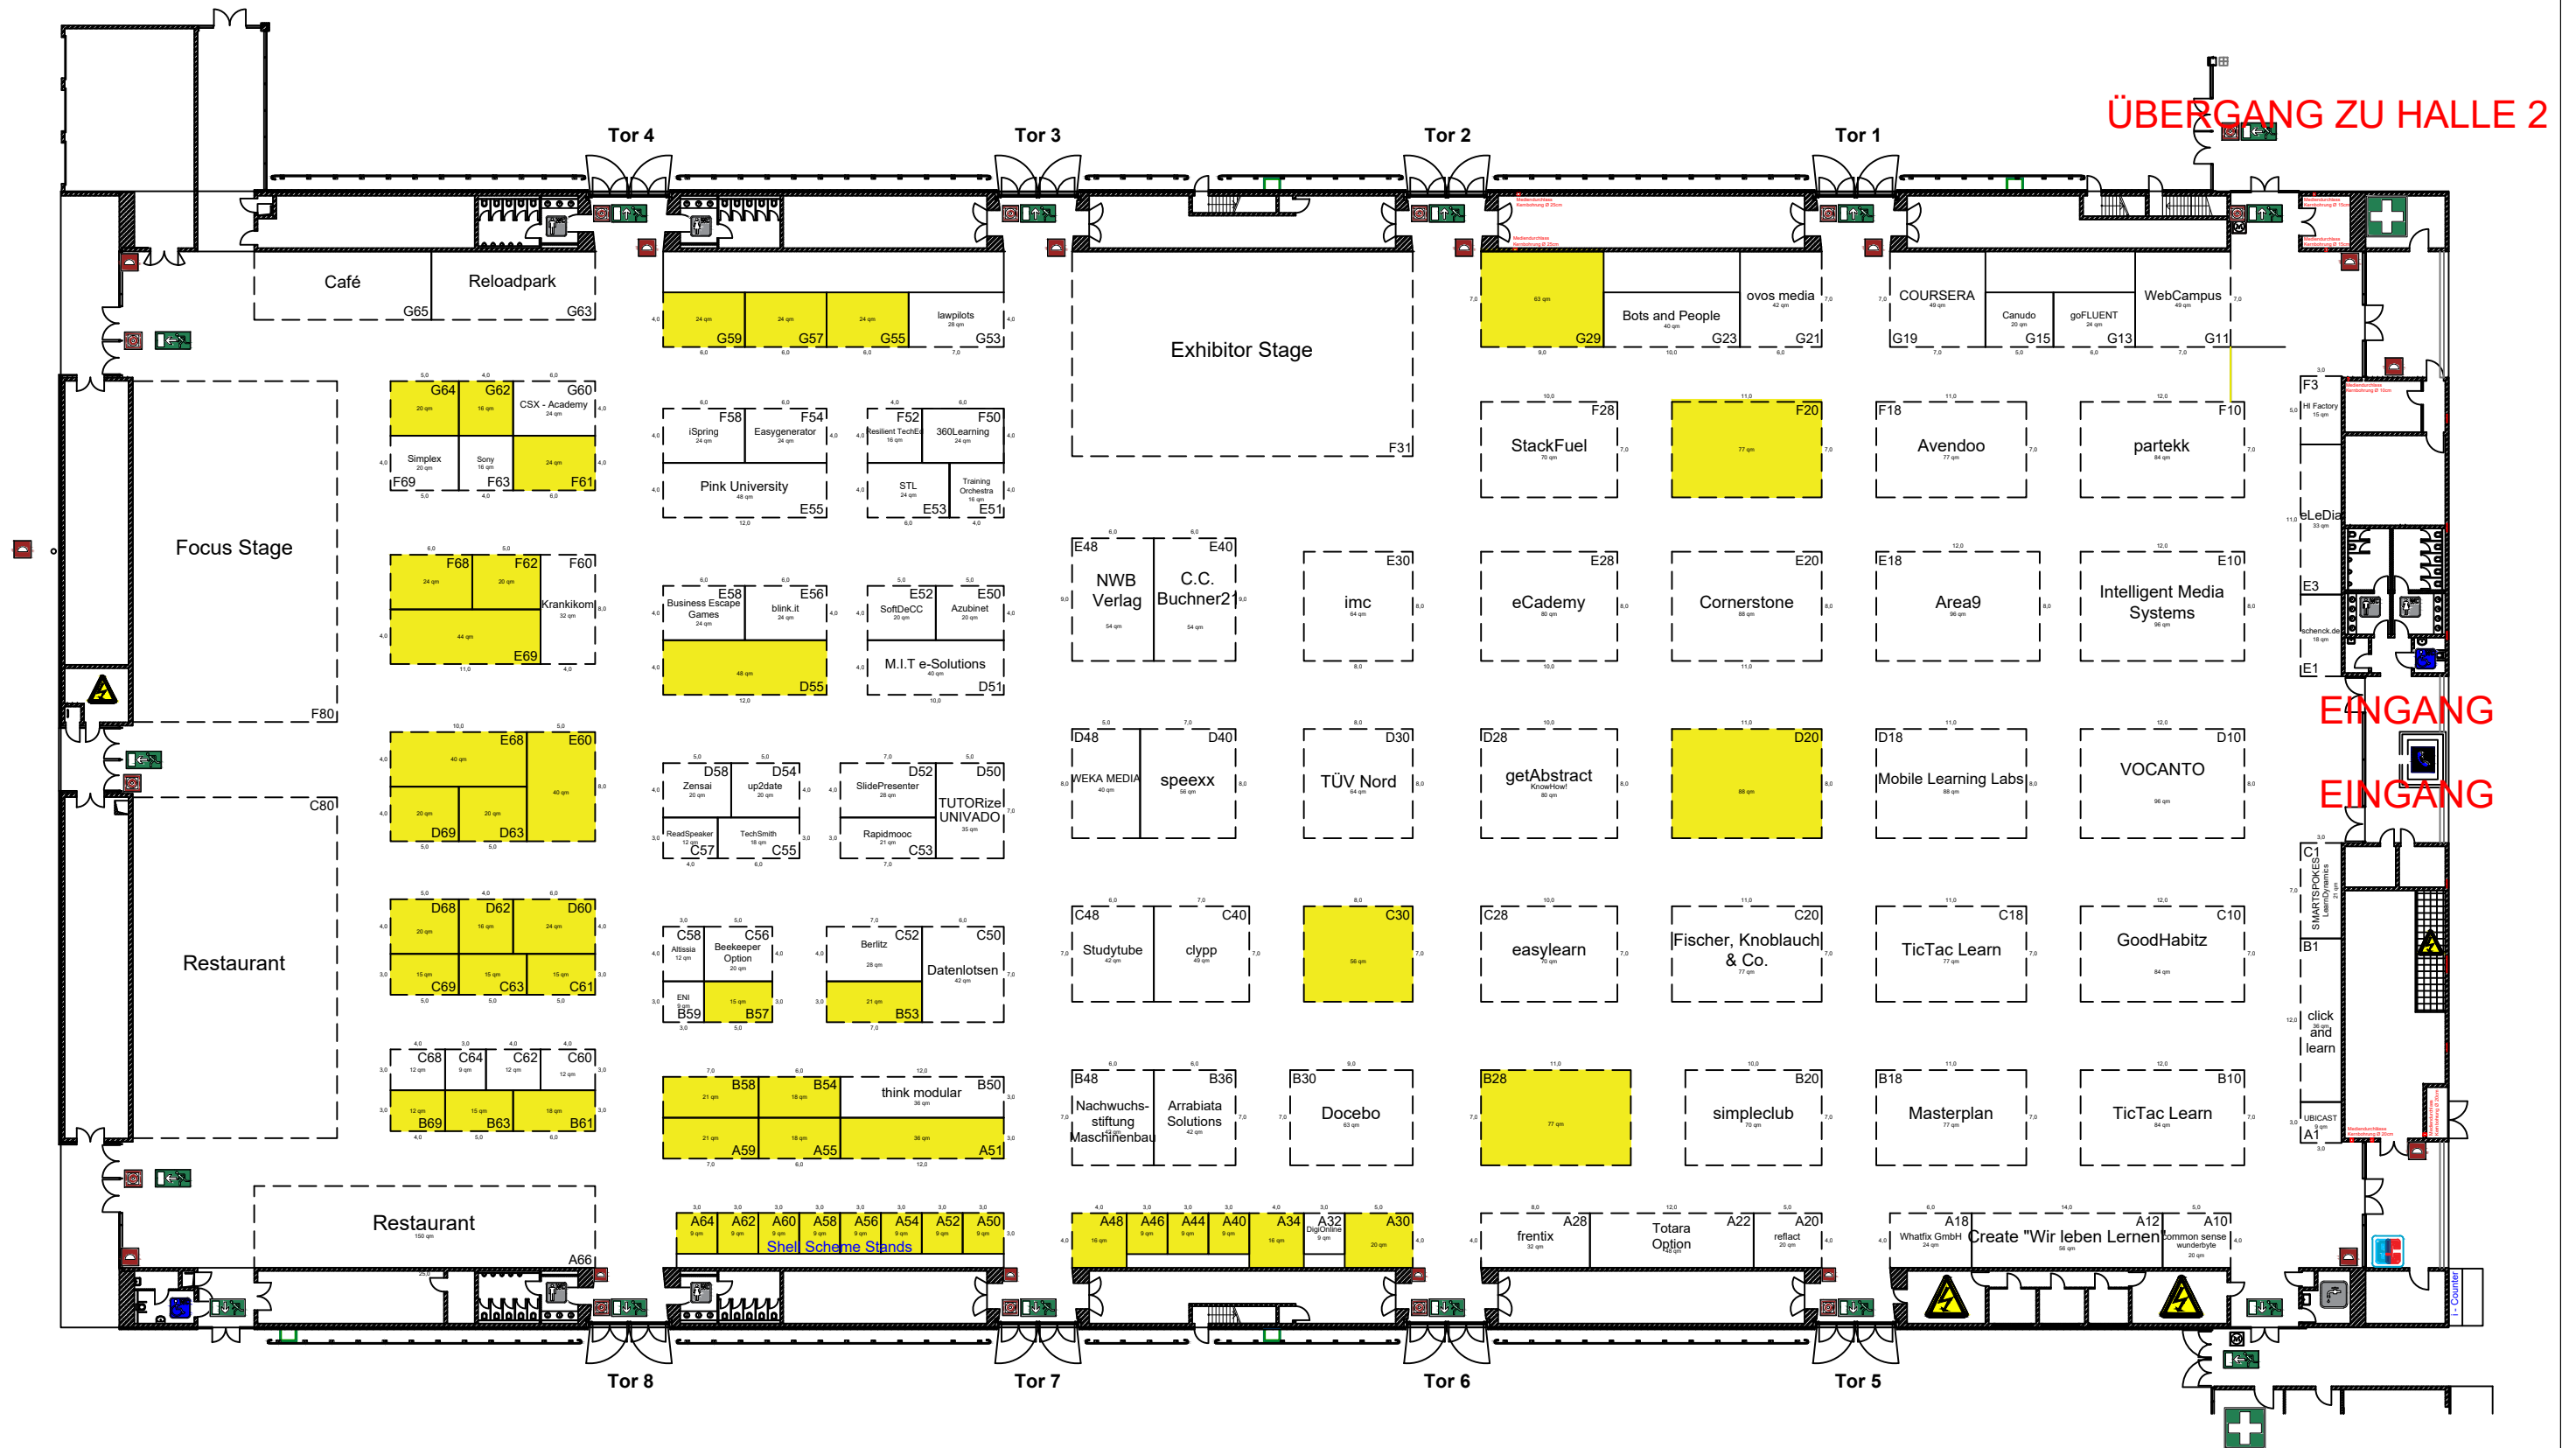

Bodenbelastung:
 Messehallen :3000 kg/qm bei gleichmäßiger Belastung
 Aktionshalle :1000 kg/qm bei gleichmäßiger Belastung

Anlieferung:
 Hallentore 1 - 8 : B: 4,8 m H: 4,2 m
 Nordtor Aktionshalle : B: 3,5 m H: 3,6 m
 Besucherumlauf Süd: B: 4,2 m H: 4,2 m
 Atrium Süd: B: 4,6 m H: 4,2 m

- Legende:**
- Druckknopf-Feuermelder
 - Wandhydrant
 - Brandbekämpfungsmittel
 - RWA - Auslösung
 - Feuerlöscher
 - Notausgang
 - Sanitätsraum
 - Sammelstelle

- RWA für Abzugseinrichtung
- Notbeleuchtung und Wegeleitsystem
- Werbeanlagen
- EC - Geldautomat

0m 5m 10m 15m 20m 25m 50m

Messe Karlsruhe
 Messeallee 1 / 76287 Rheinstetten
 www.messe-karlsruhe.de

Projekt:
LEARNTEC 2026

Zeichnungsinhalt:

TPK:
Günther Spegel

Halle:
H1

Datum:
02.07.2025