


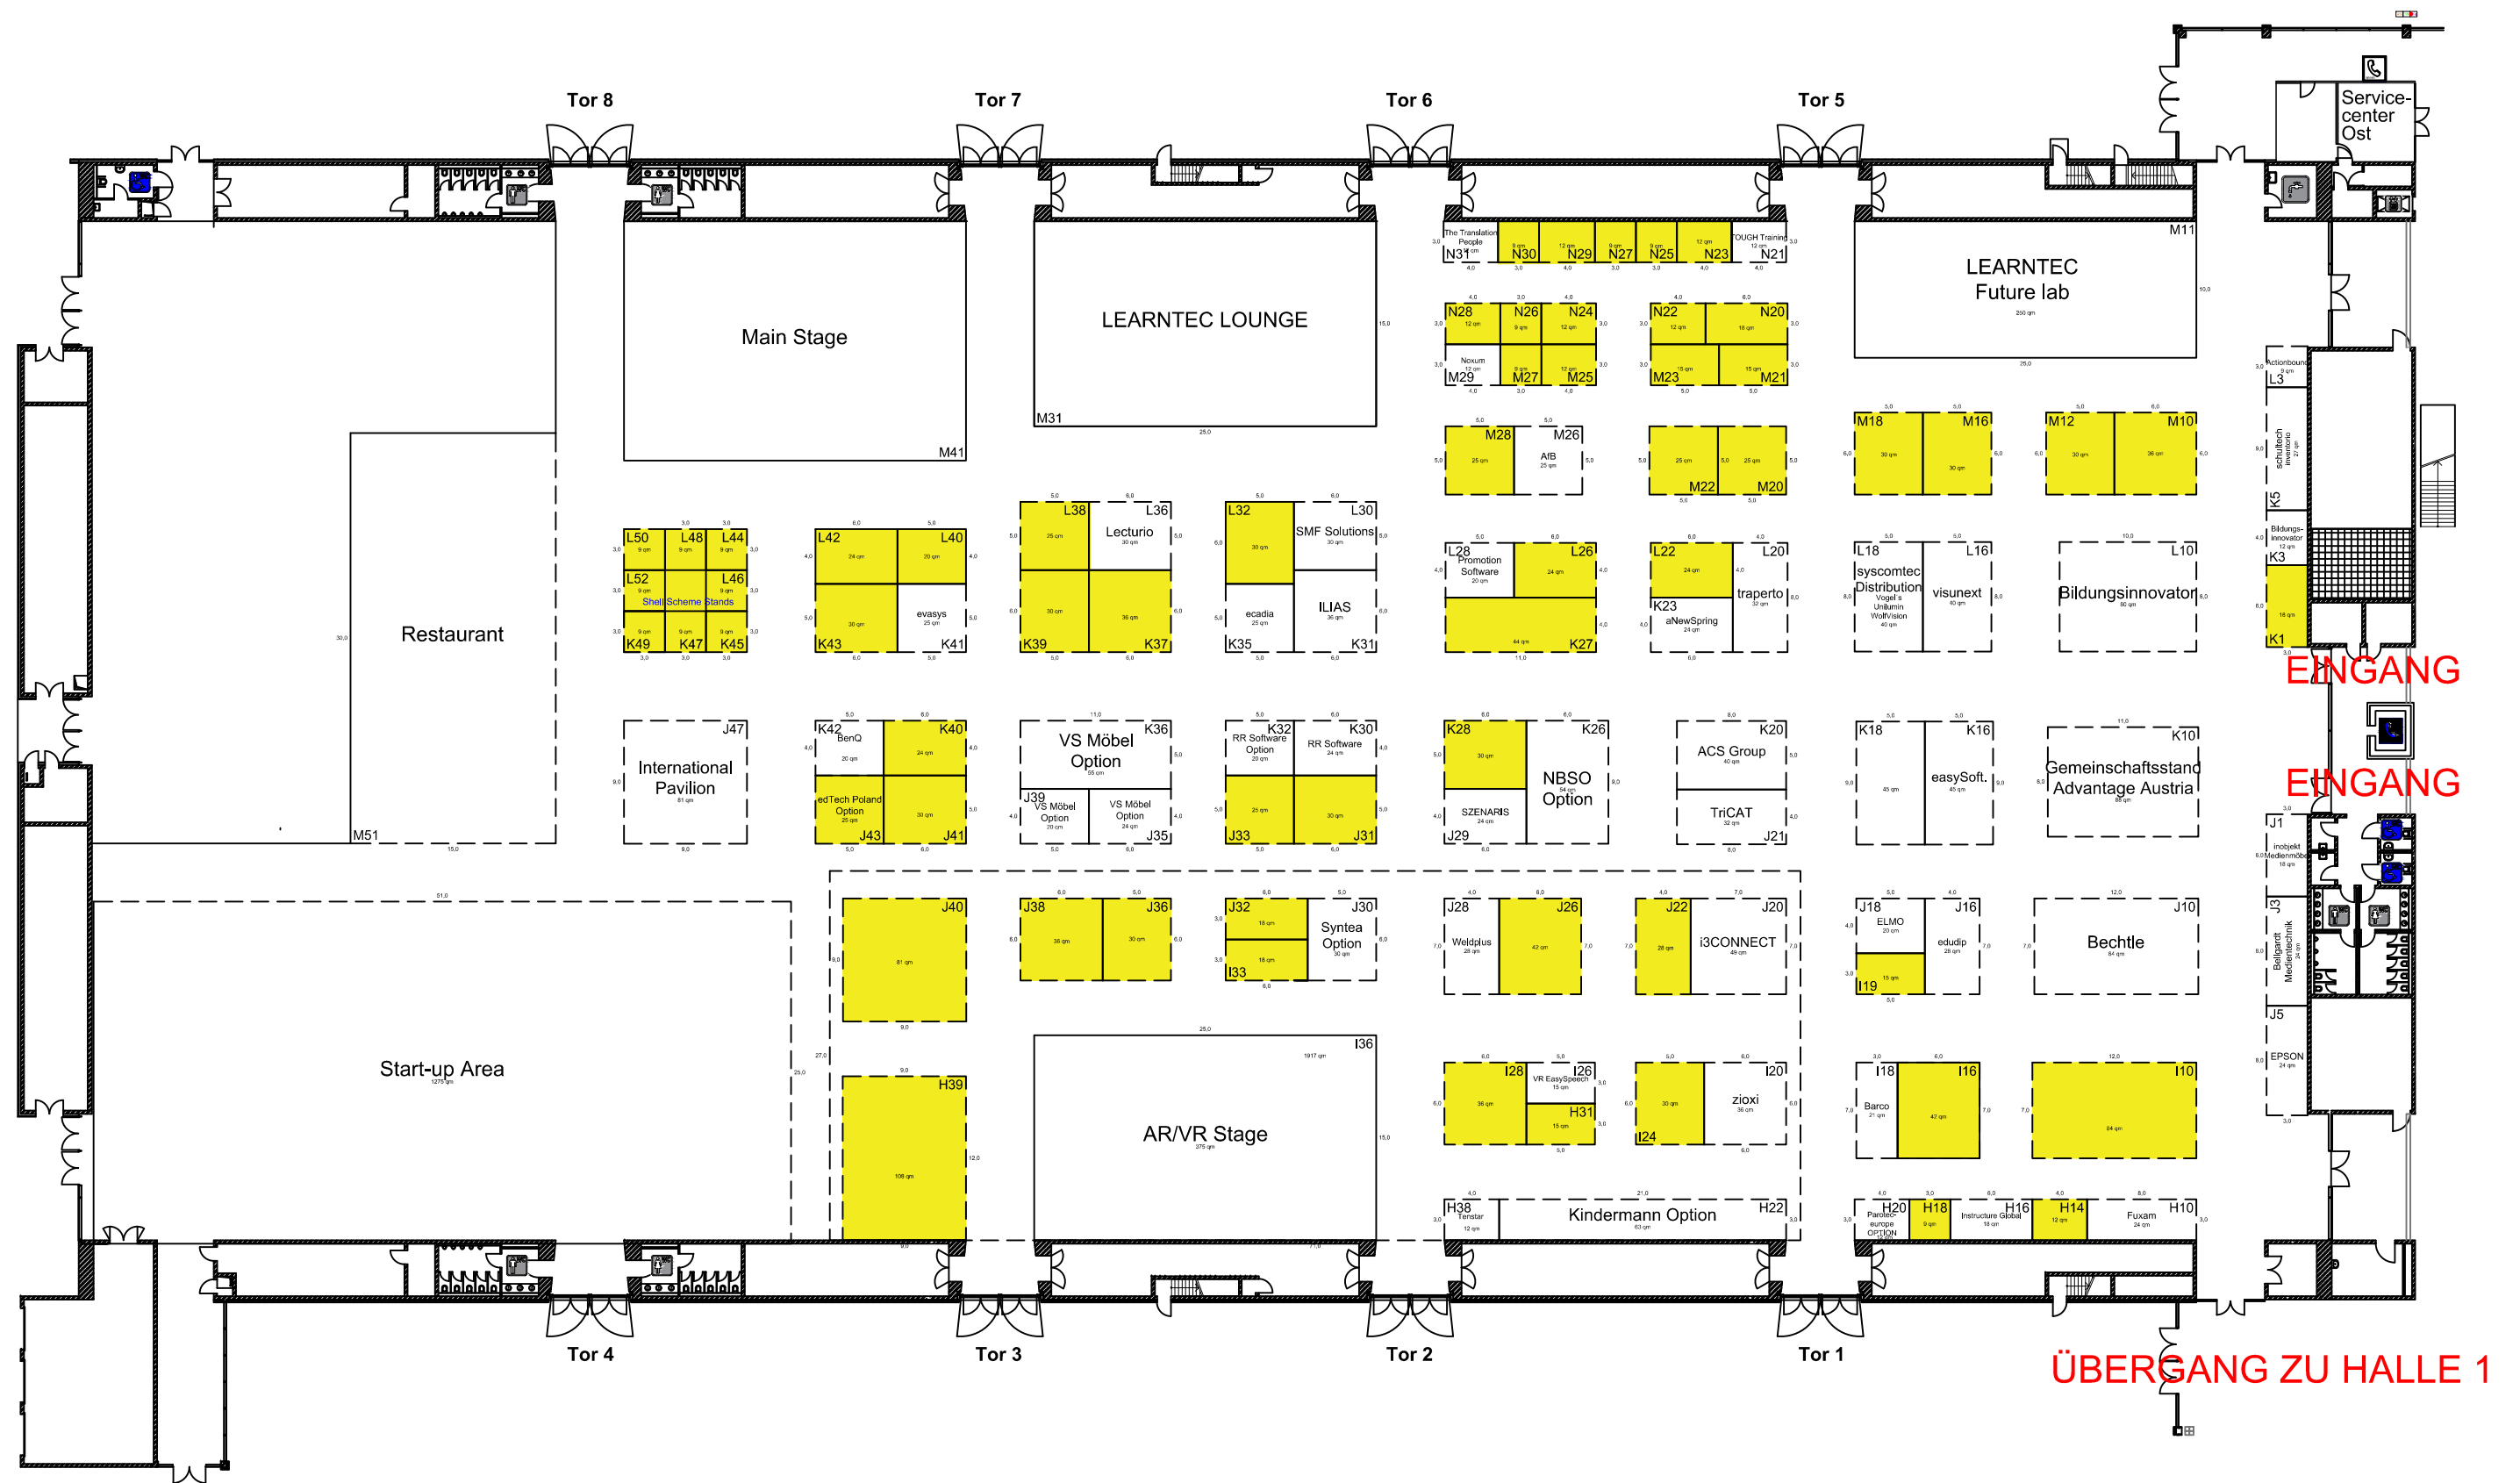

Bodenbelastung:

Messehallen :3000 kg/qm bei gleichmäßiger Belastung
 Aktionshalle :1000 kg/qm bei gleichmäßiger Belastung

Anlieferung:

Hallentore 1 - 8 : B: 4,8 m H: 4,2 m
 Nordtor Aktionshalle : B: 3,5 m H: 3,6 m
 Besucherumlauf Süd: B: 4,2 m H: 4,2 m
 Atrium Süd: B: 4,6 m H: 4,2 m

Legende:

- | | | |
|------------------------|--------------|-----------------------------------|
| Druckknopf-Feuermelder | Feuerlöscher | RWA für Abzugseinrichtung |
| Wandhydrant | Notausgang | Notbeleuchtung und Wegeleitsystem |
| Brandbekämpfungsmittel | Sanitätsraum | Werbeanlagen |
| RWA - Auslösung | Sammelstelle | EC - Geldautomat |

messe karlsruhe		Projekt:	LEARNTEC 2026	Halle:	H2
		Zeichnungsinhalt:		Datum:	
Messe Karlsruhe Messeallee 1 / 76287 Rheinstetten www.messe-karlsruhe.de		TPL: Günther Spegel			