


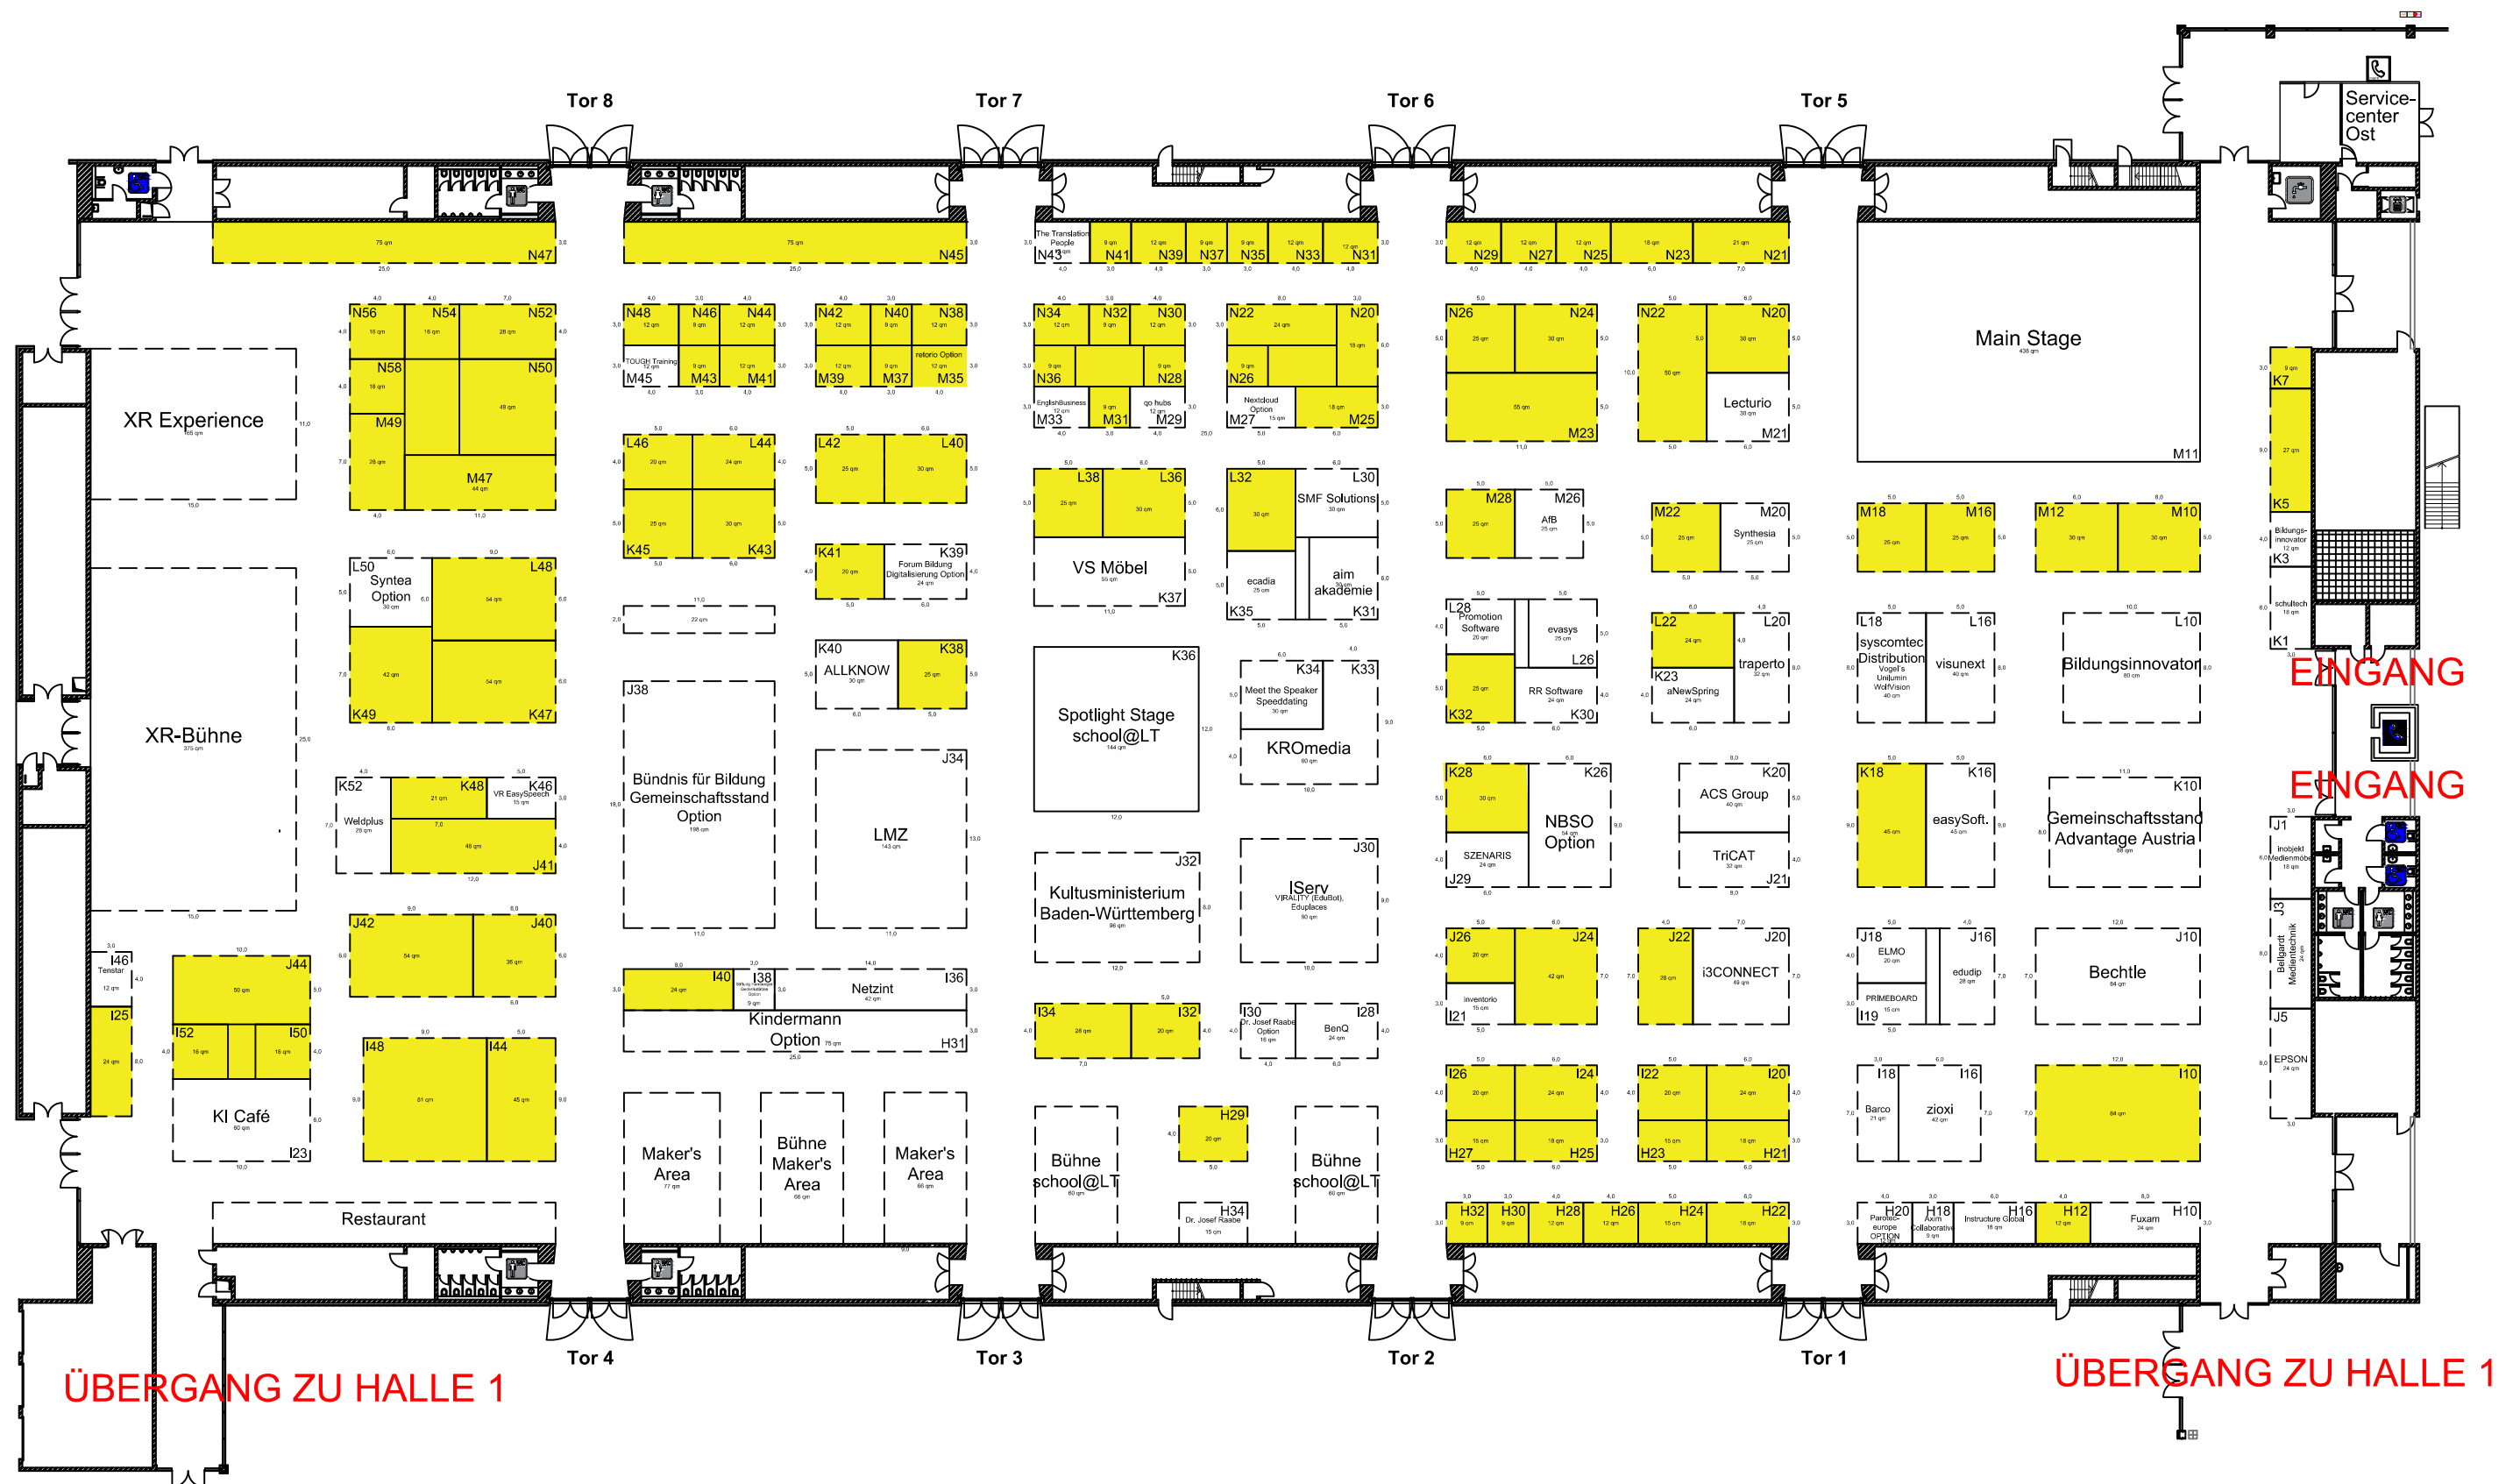

Bodenbelastung:

Messehallen :3000 kg/qm bei gleichmäßiger Belastung
Aktionshalle :1000 kg/qm bei gleichmäßiger Belastung

Anlieferung:

Hallentore 1 - 8 : B: 4,8 m H: 4,2 m
Nordtor Aktionshalle : B: 3,5 m H: 3,6 m
Besucherumlauf Süd: B: 4,2 m H: 4,2 m
Atrium Süd: B: 4,6 m H: 4,2 m

Legende:

- | | | |
|--------------------------|----------------|-------------------------------------|
| ■ Druckknopf-Feuermelder | ■ Feuerlöscher | ■ RWA für Abzugseinrichtung |
| ■ Wandhydrant | ■ Notausgang | ■ Notbeleuchtung und Wegeleitsystem |
| ■ Brandbekämpfungsmittel | ■ Sanitätsraum | ■ Werbeanlagen |
| ■ RWA - Auslösung | ■ Sammelstelle | ■ EC - Geldautomat |

		Projekt: LEARNTEC 2026	Halle: H2
		Zeichnungsinhalt:	
Messe Karlsruhe Messeallee 1 / 76287 Rheinstetten www.messe-karlsruhe.de		TPL: Günther Spiegel	Datum: 09.10.2025