


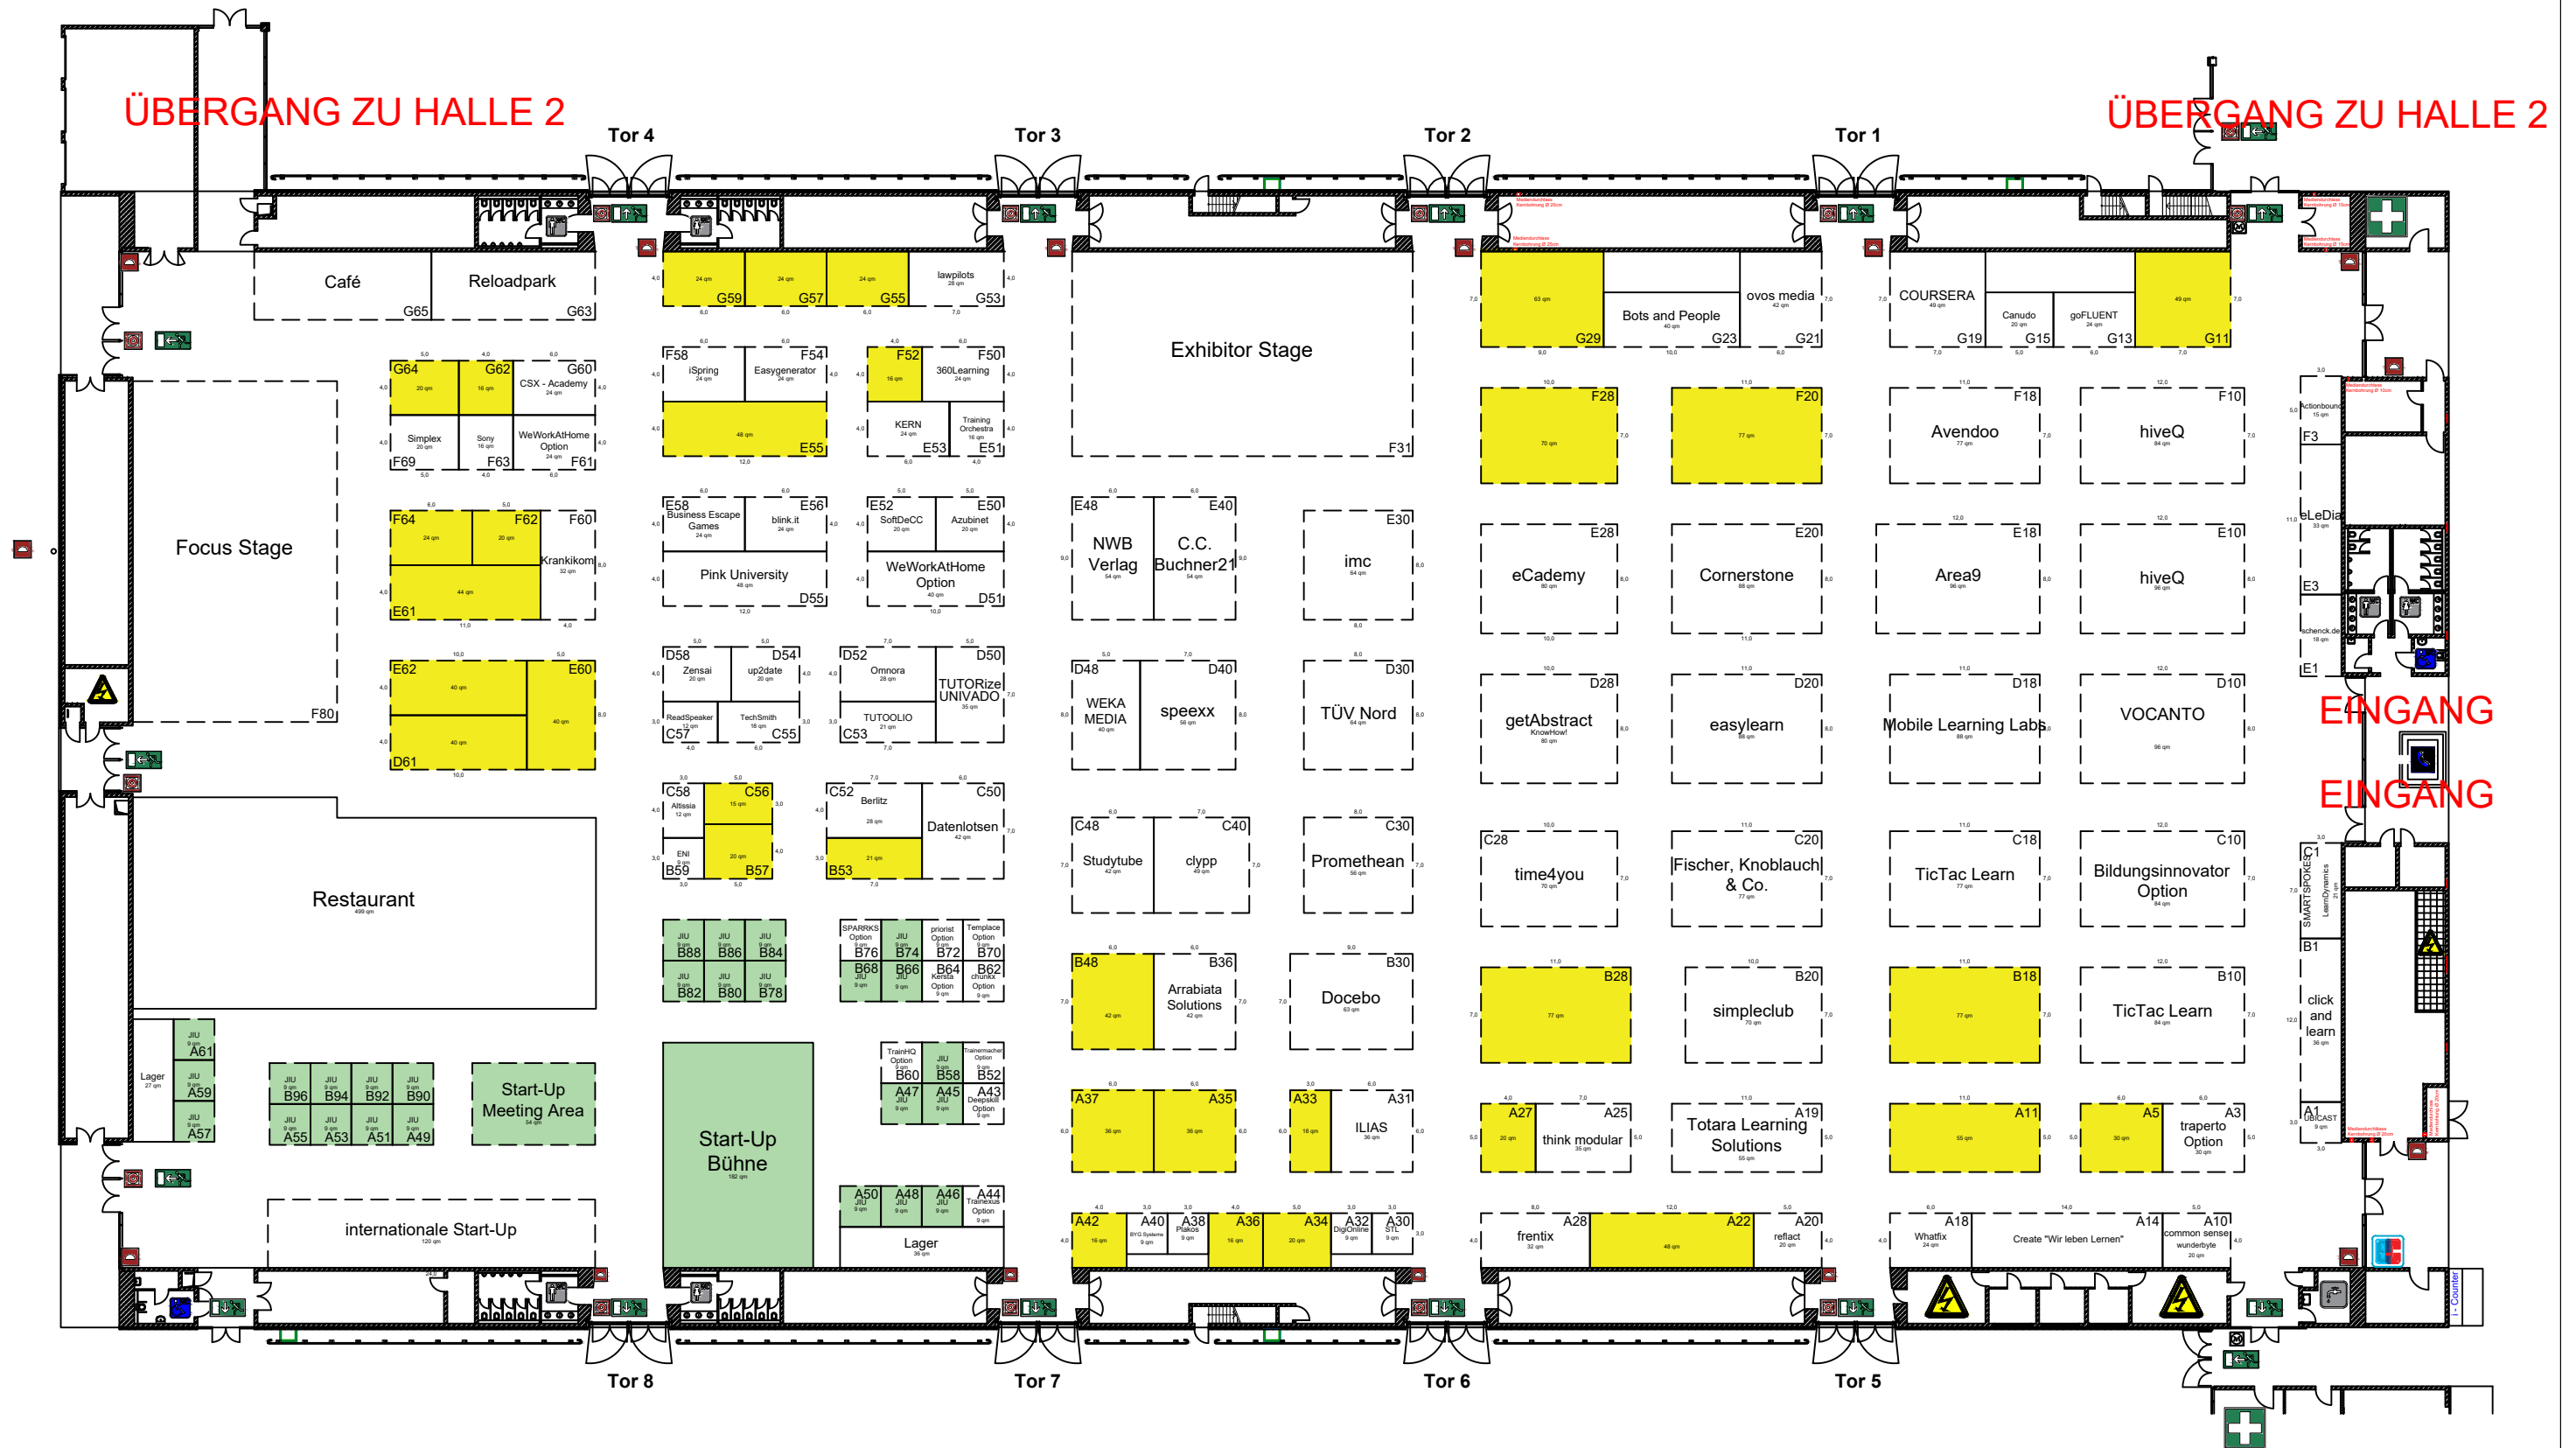

Bodenbelastung:
 Messehallen :3000 kg/qm bei gleichmäßiger Belastung
 Aktionshalle :1000 kg/qm bei gleichmäßiger Belastung

- Legende:**
- Druckknopf-Feuermelder
 - Wandhydrant
 - Brandbekämpfungsmittel
 - RWA - Auslösung
 - Feuerlöscher
 - Notausgang
 - Sanitätsraum
 - Sammelstelle

Anlieferung:
 Hallentore 1 - 8 : B: 4,8 m H: 4,2 m
 Nordtor Aktionshalle : B: 3,5 m H: 3,6 m
 Besucherumlauf Süd: B: 4,2 m H: 4,2 m
 Atrium Süd: B: 4,6 m H: 4,2 m

- RWA für Abzugseinrichtung
- Notbeleuchtung und Wegeleitsystem
- Werbeanlagen
- EC - Geldautomat



		Projekt: LEARNTEC 2026	Halle: H1
		Zeichnungsinhalt:	
		TPL:	Datum:
		Günther Spiegel	28.10.2025