


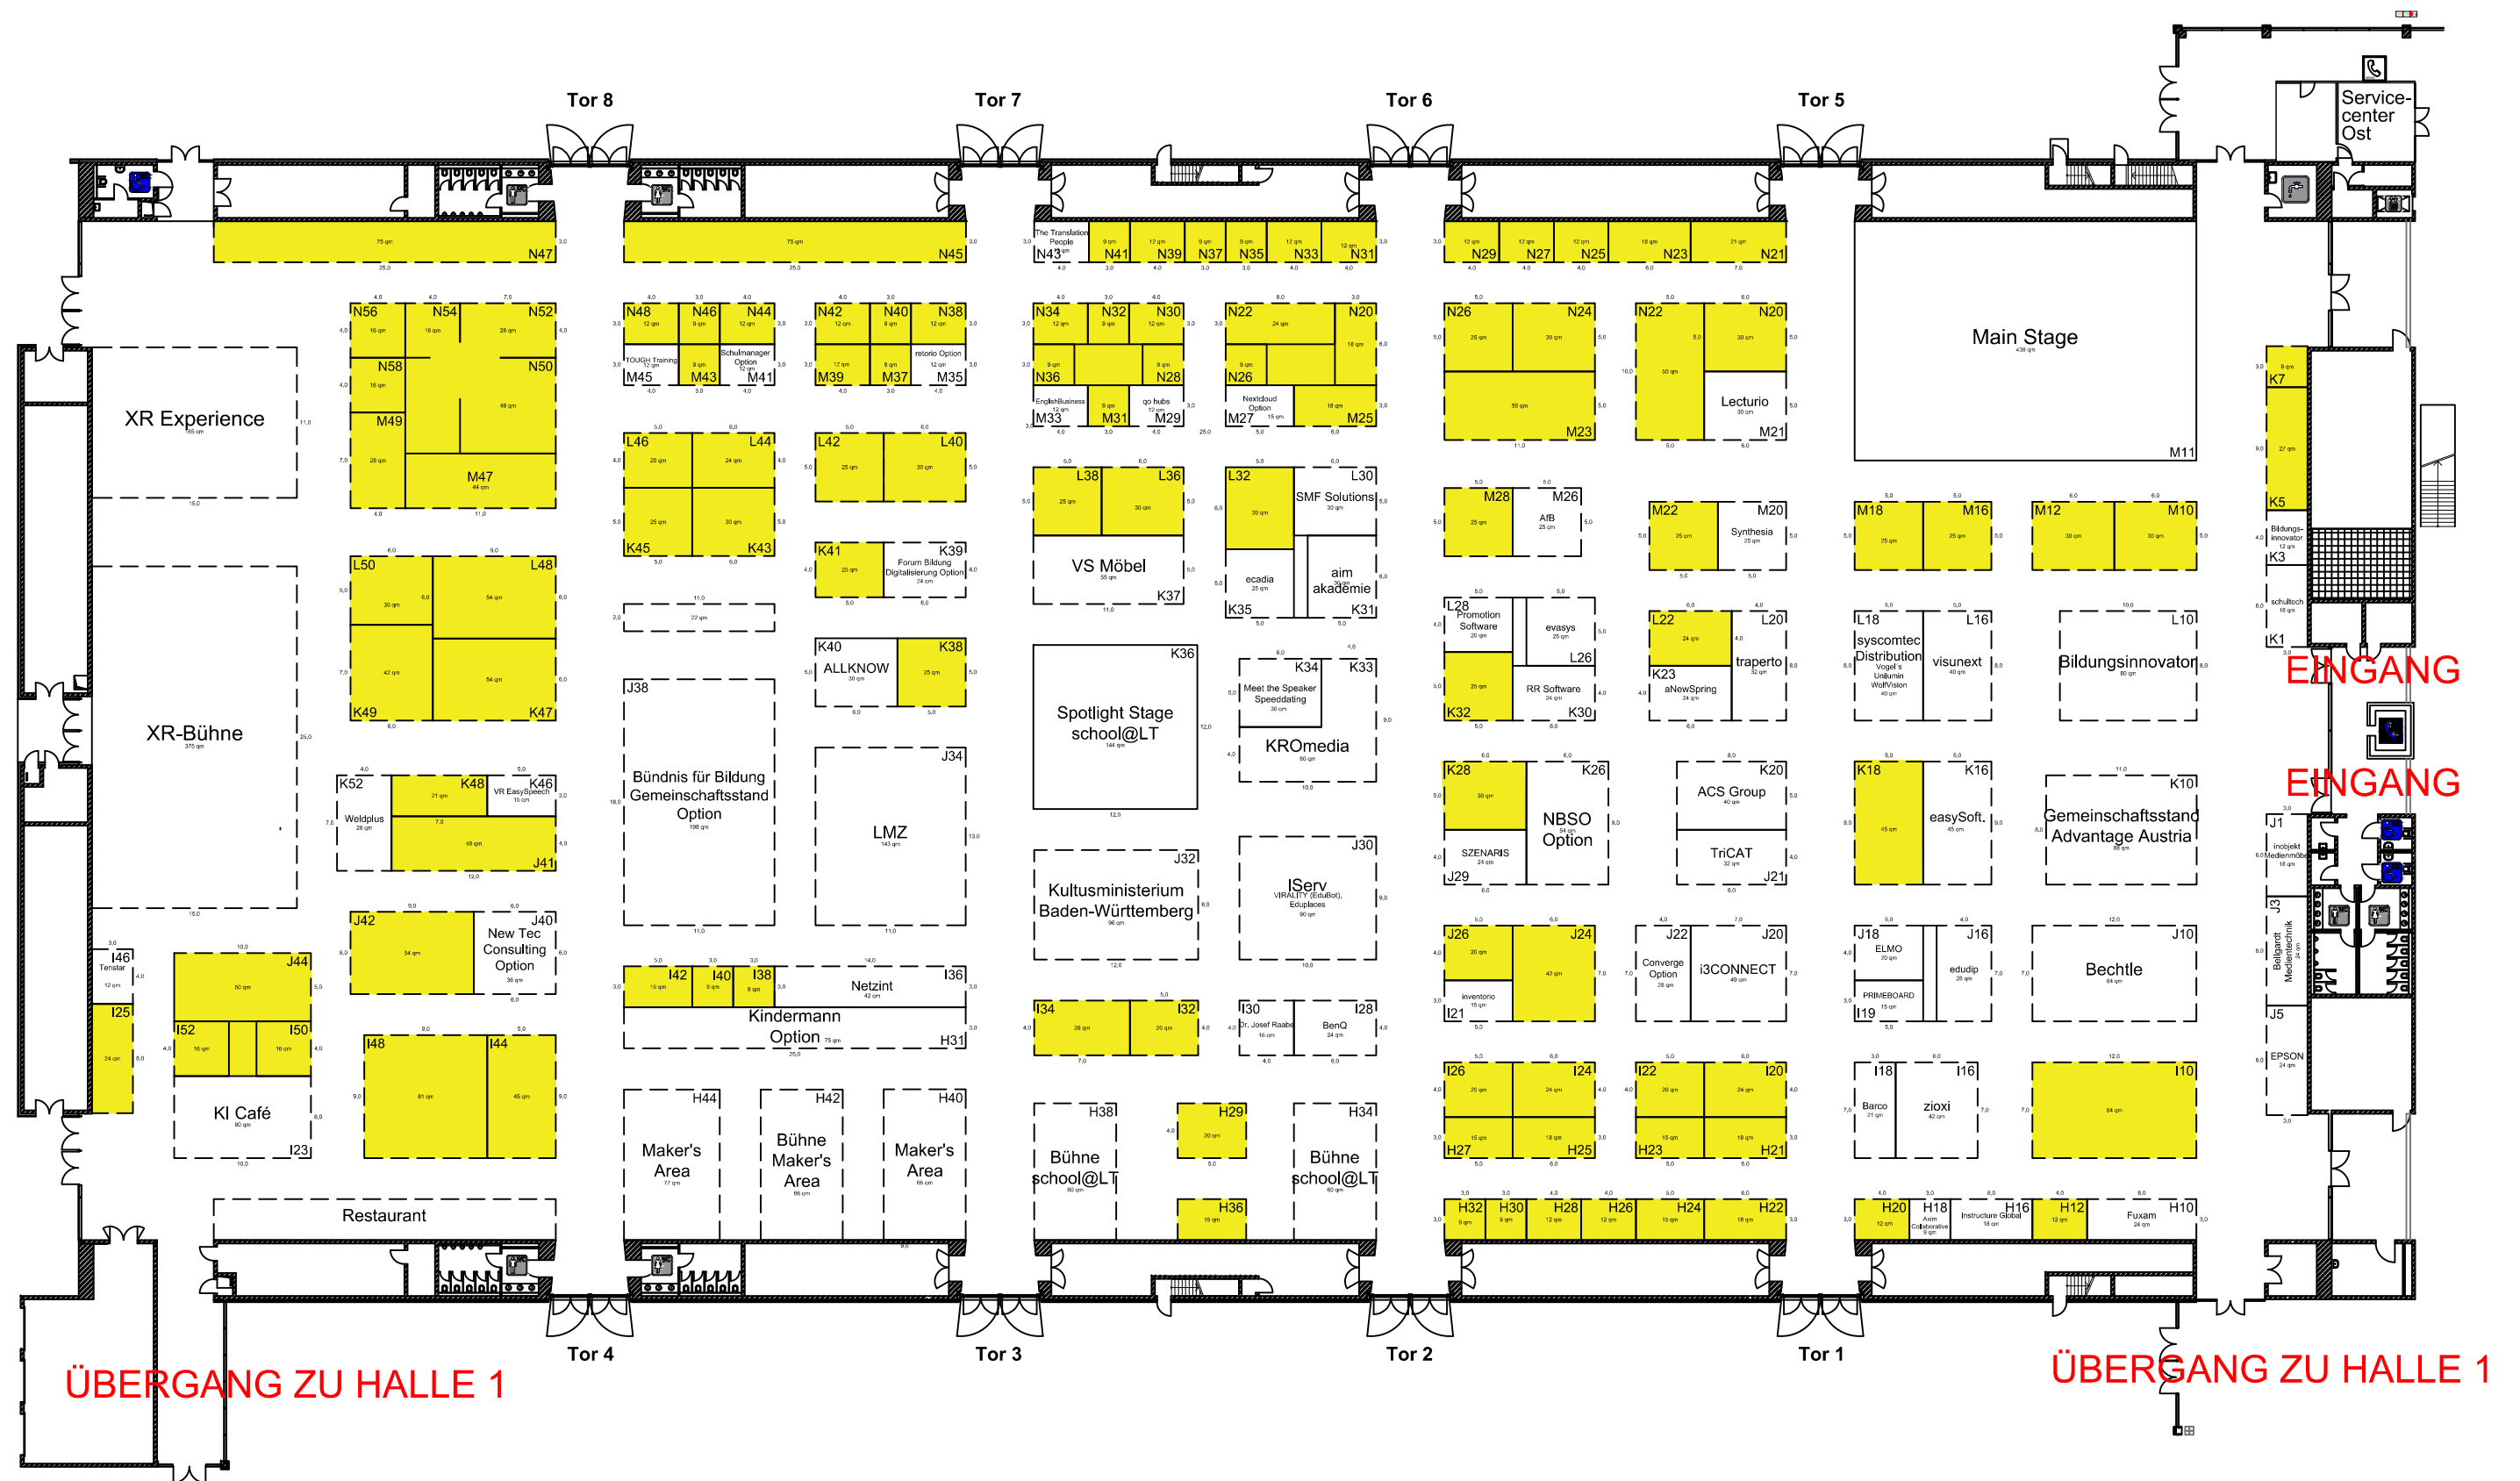

Bodenbelastung:

Messehallen :3000 kg/qm bei gleichmäßiger Belastung
Aktionshalle :1000 kg/qm bei gleichmäßiger Belastung

Legende:

- | | |
|--------------------------|----------------|
| ■ Druckknopf-Feuermelder | ■ Feuerlöscher |
| ■ Wandhydrant | ■ Notausgang |
| ■ Brandbekämpfungsmittel | ■ Sanitätsraum |
| ■ RWA - Auslösung | ■ Sammelstelle |

Anlieferung:

Hallentore 1 - 8 :	B: 4,8 m	H: 4,2 m
Nordtor Aktionshalle :	B: 3,5 m	H: 3,6 m
Besucherumlauf Süd:	B: 4,2 m	H: 4,2 m
Atrium Süd:	B: 4,6 m	H: 4,2 m

- | |
|-------------------------------------|
| ■ RWA für Abzugseinrichtung |
| ■ Notbeleuchtung und Wegeleitsystem |
| ■ Werbeanlagen |
| ■ EC - Geldautomat |

messe karlsruhe		Projekt: LEARNTEC 2026	Halle: H2
		Zeichnungsinhalt: TPL: Günther Spiegel	
Messe Karlsruhe Messeallee 1 / 76287 Rheinstetten www.messe-karlsruhe.de		Datum: 30.10.2025	