


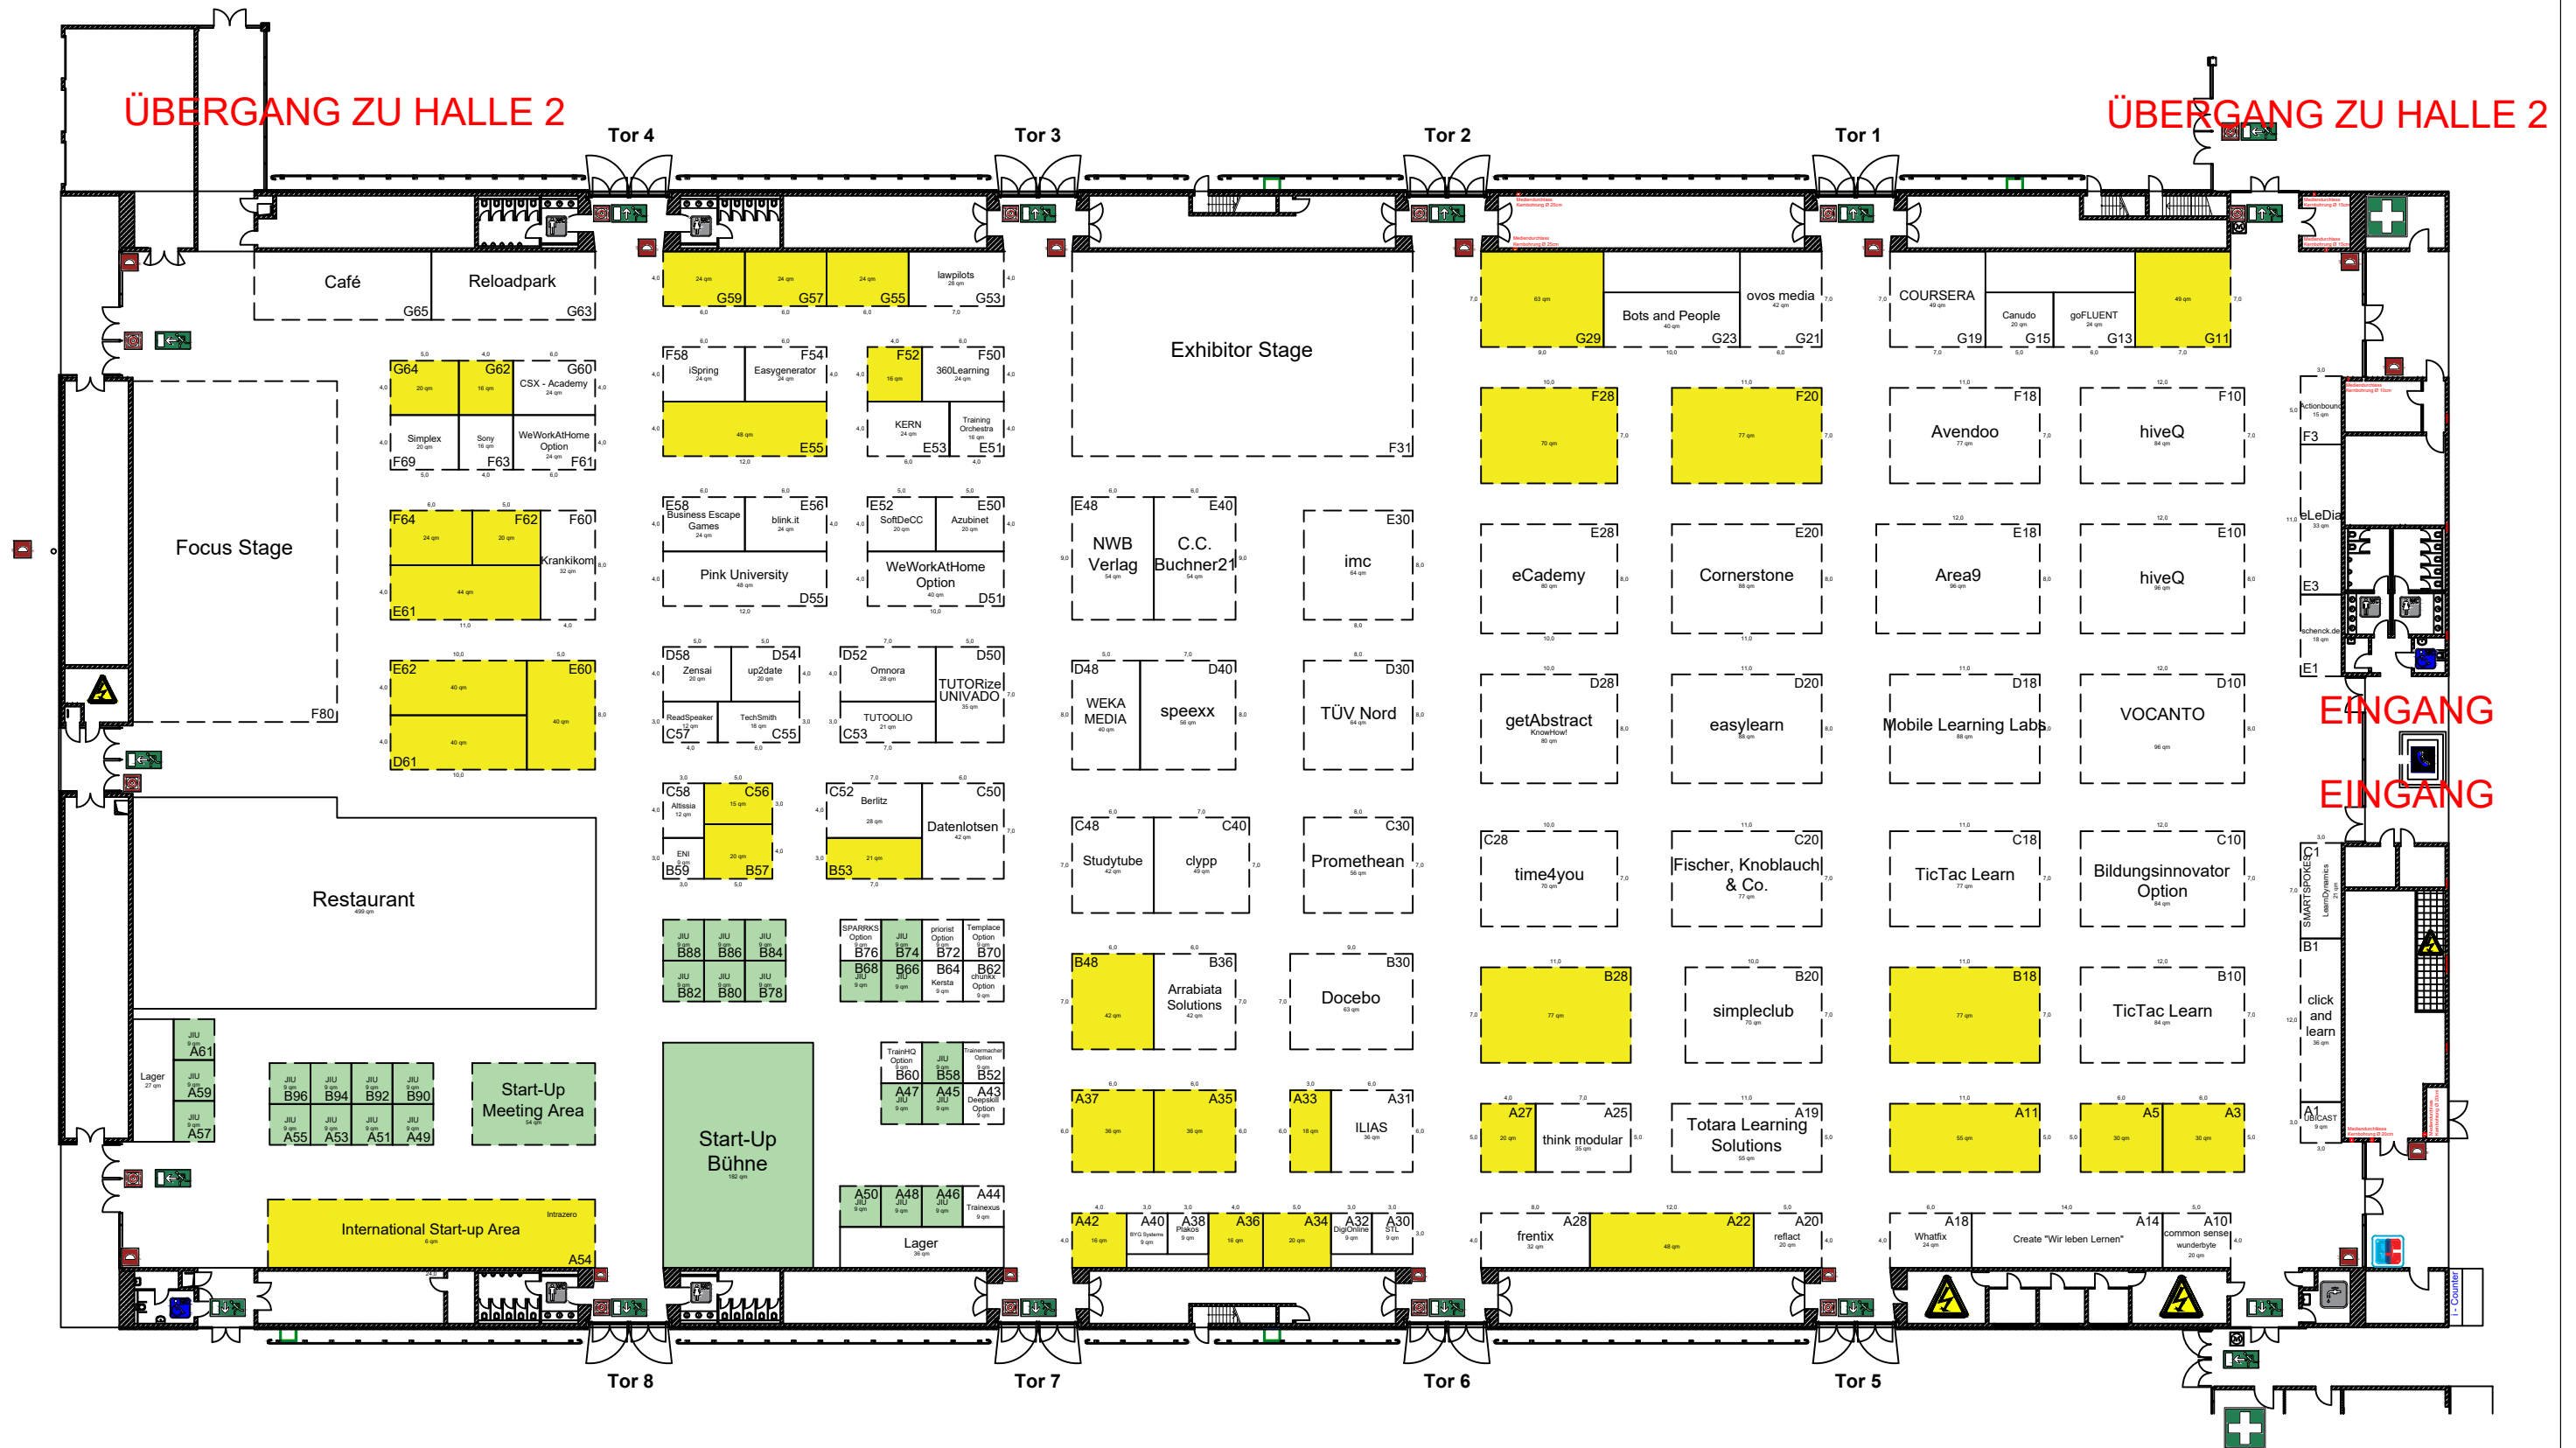

Bodenbelastung:
 Messehallen :3000 kg/qm bei gleichmäßiger Belastung
 Aktionshalle :1000 kg/qm bei gleichmäßiger Belastung

Anlieferung:
 Hallentore 1 - 8 : B: 4,8 m H: 4,2 m
 Nordtor Aktionshalle : B: 3,5 m H: 3,6 m
 Besucherumlauf Süd: B: 4,2 m H: 4,2 m
 Atrium Süd: B: 4,6 m H: 4,2 m

Legende:

0m 5m 10m 15m 20m 25m 50m

		Projekt: LEARNTEC 2026	Halle: H1
		Zeichnungsinhalt:	
		TPL: Günther Spiegel	
		Datum: 31.10.2025	