


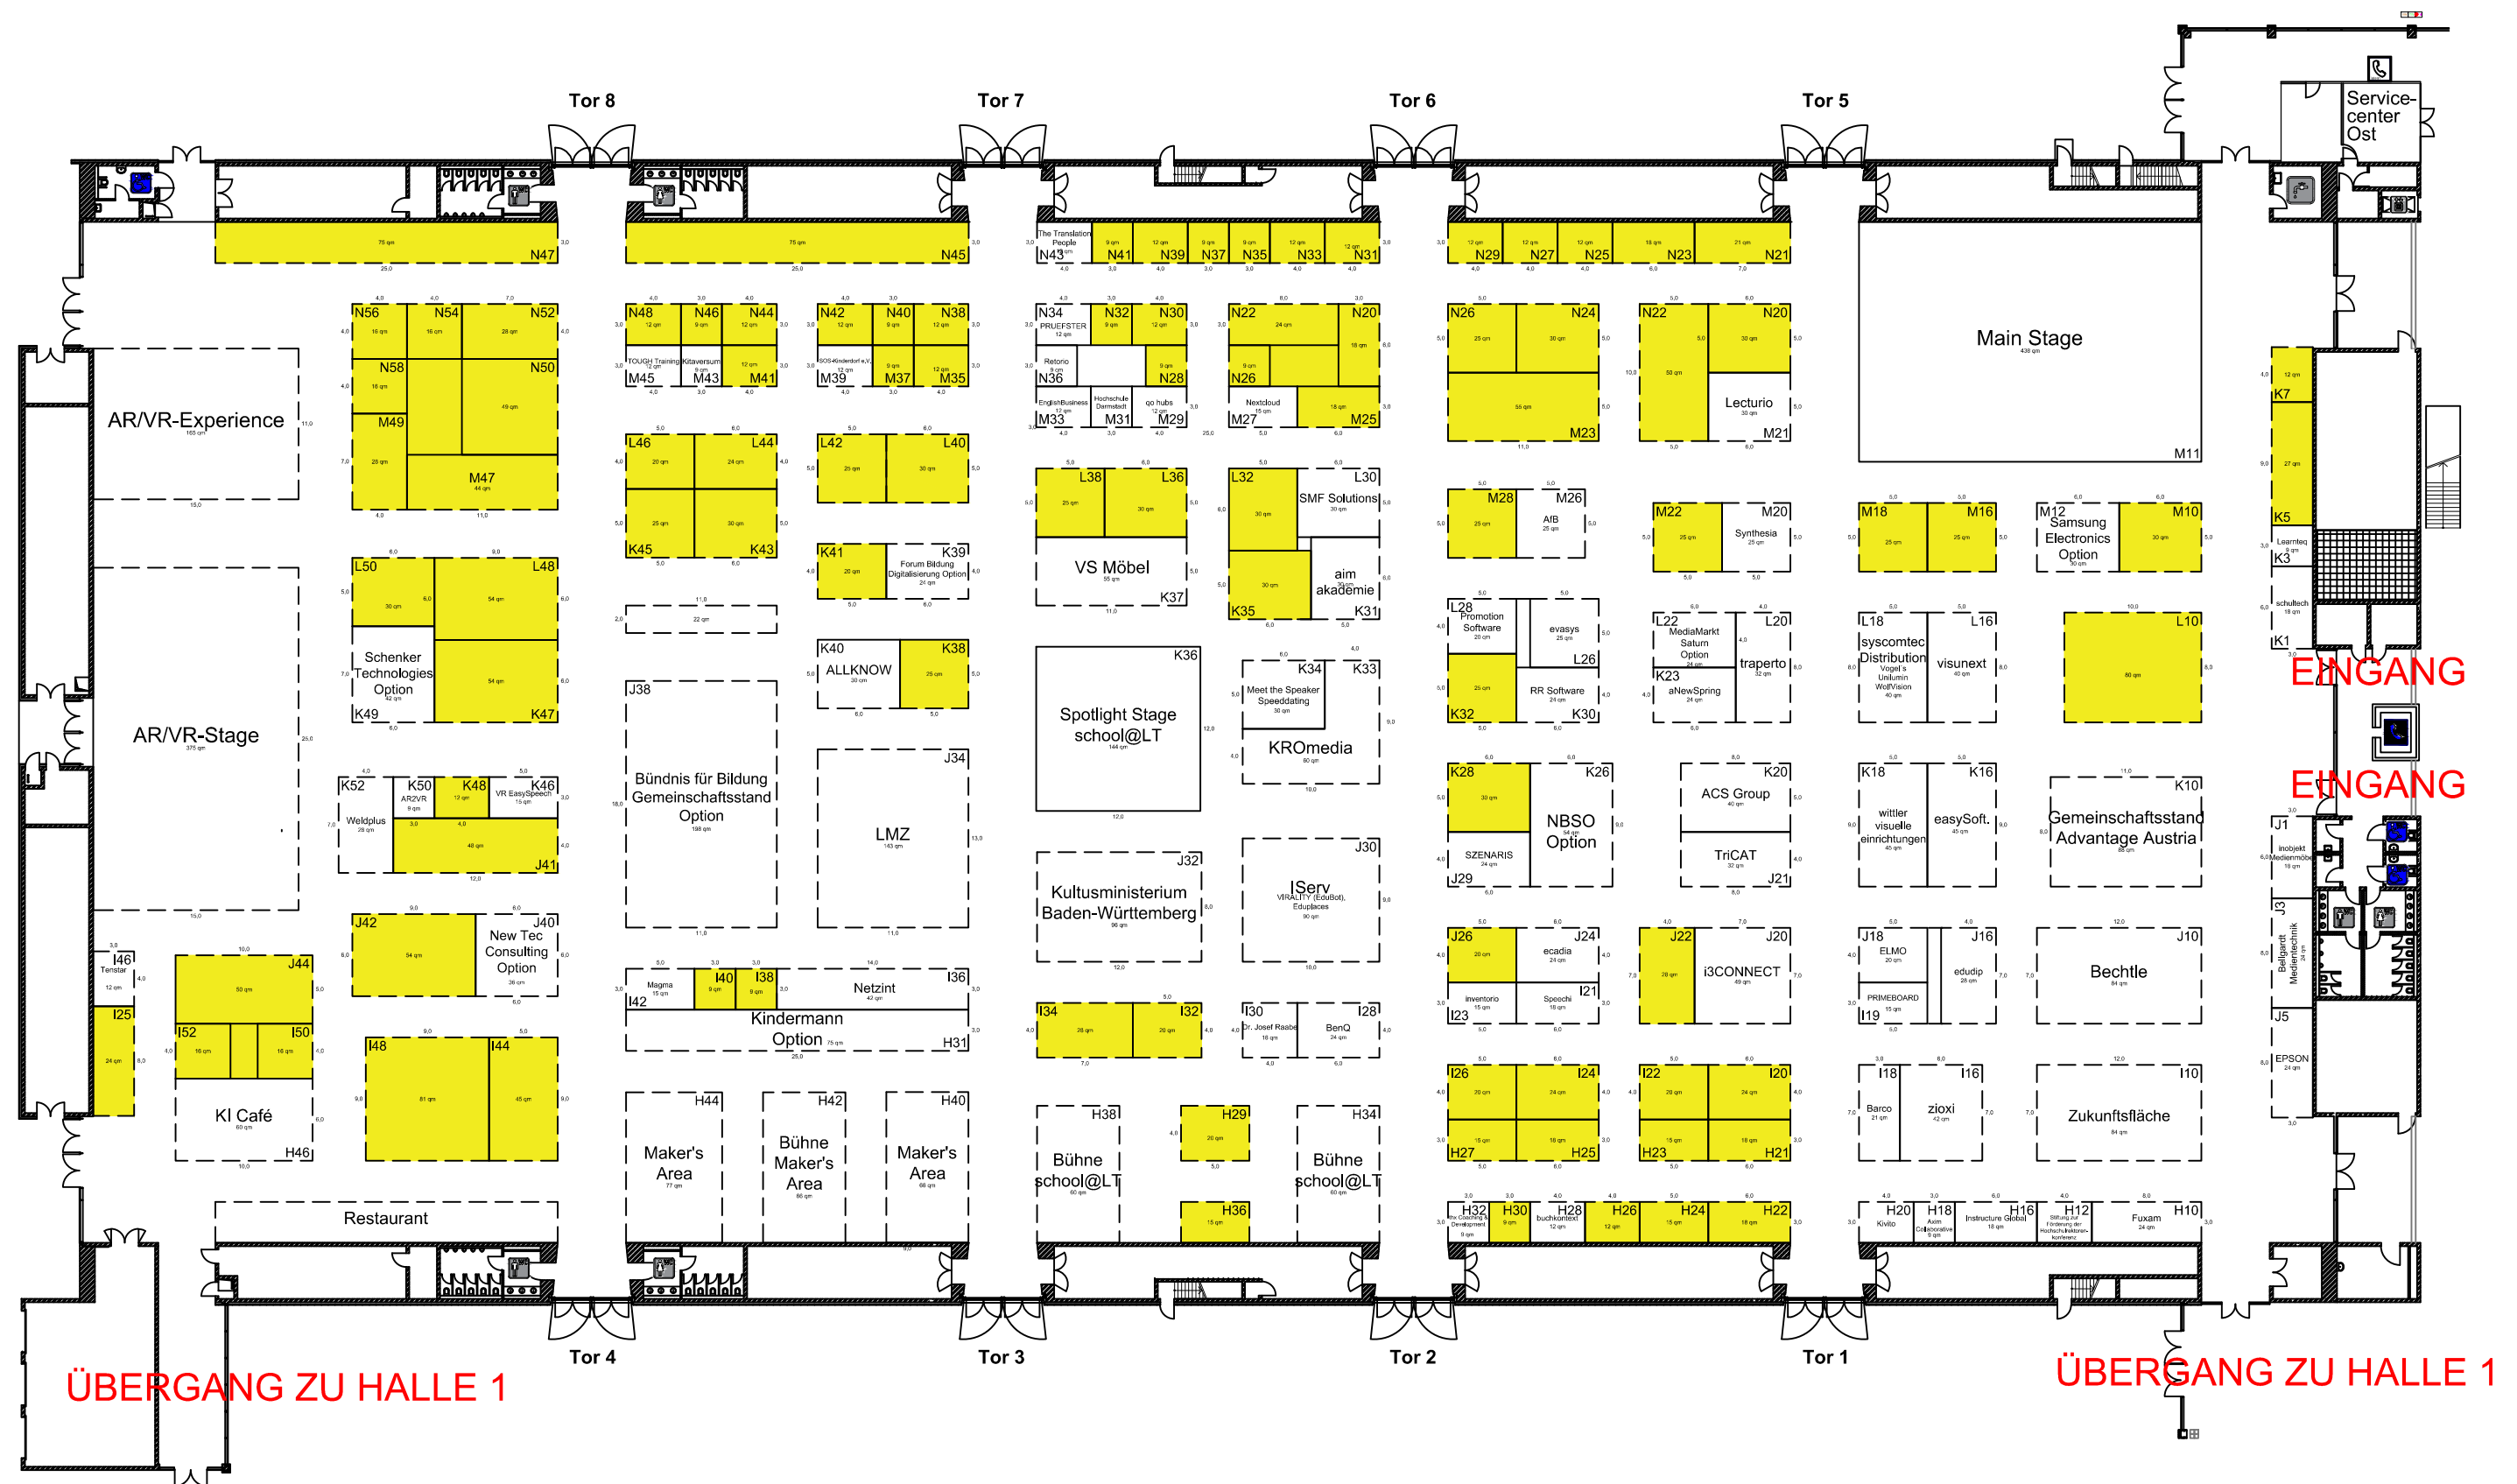

Bodenbelastung:

Messehallen :3000 kg/qm bei gleichmäßiger Belastung
Aktionshalle :1000 kg/qm bei gleichmäßiger Belastung

Anlieferung:

Hallentore 1 - 8 : B: 4,8 m H: 4,2 m
Nordtor Aktionshalle : B: 3,5 m H: 3,6 m
Besucherumlauf Süd: B: 4,2 m H: 4,2 m
Atrium Süd: B: 4,6 m H: 4,2 m


Legende:

Druckknopf-Feuermelder
 Feuerlöscher
 Wandhydrant
 Notausgang
 Brandbekämpfungsmittel
 Sanitätsraum
 RWA - Auslösung
 Sammelstelle

RWA für Abzugseinrichtung
 Notbeleuchtung und Wegeleitsystem
 Werbeanlagen
 EC - Geldautomat

messe
karlsruhe

Messe Karlsruhe
Messeallee 1 / 76287 Rheinstetten
www.messe-karlsruhe.de

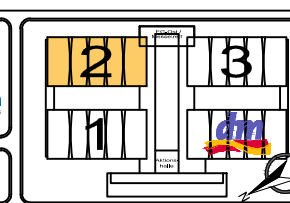

Projekt:
LEARNTEC 2026

Zeichnungsinhalt:

TPL:
Günther Spiegel

Halle:

H2

Datum:
19.12.2025