


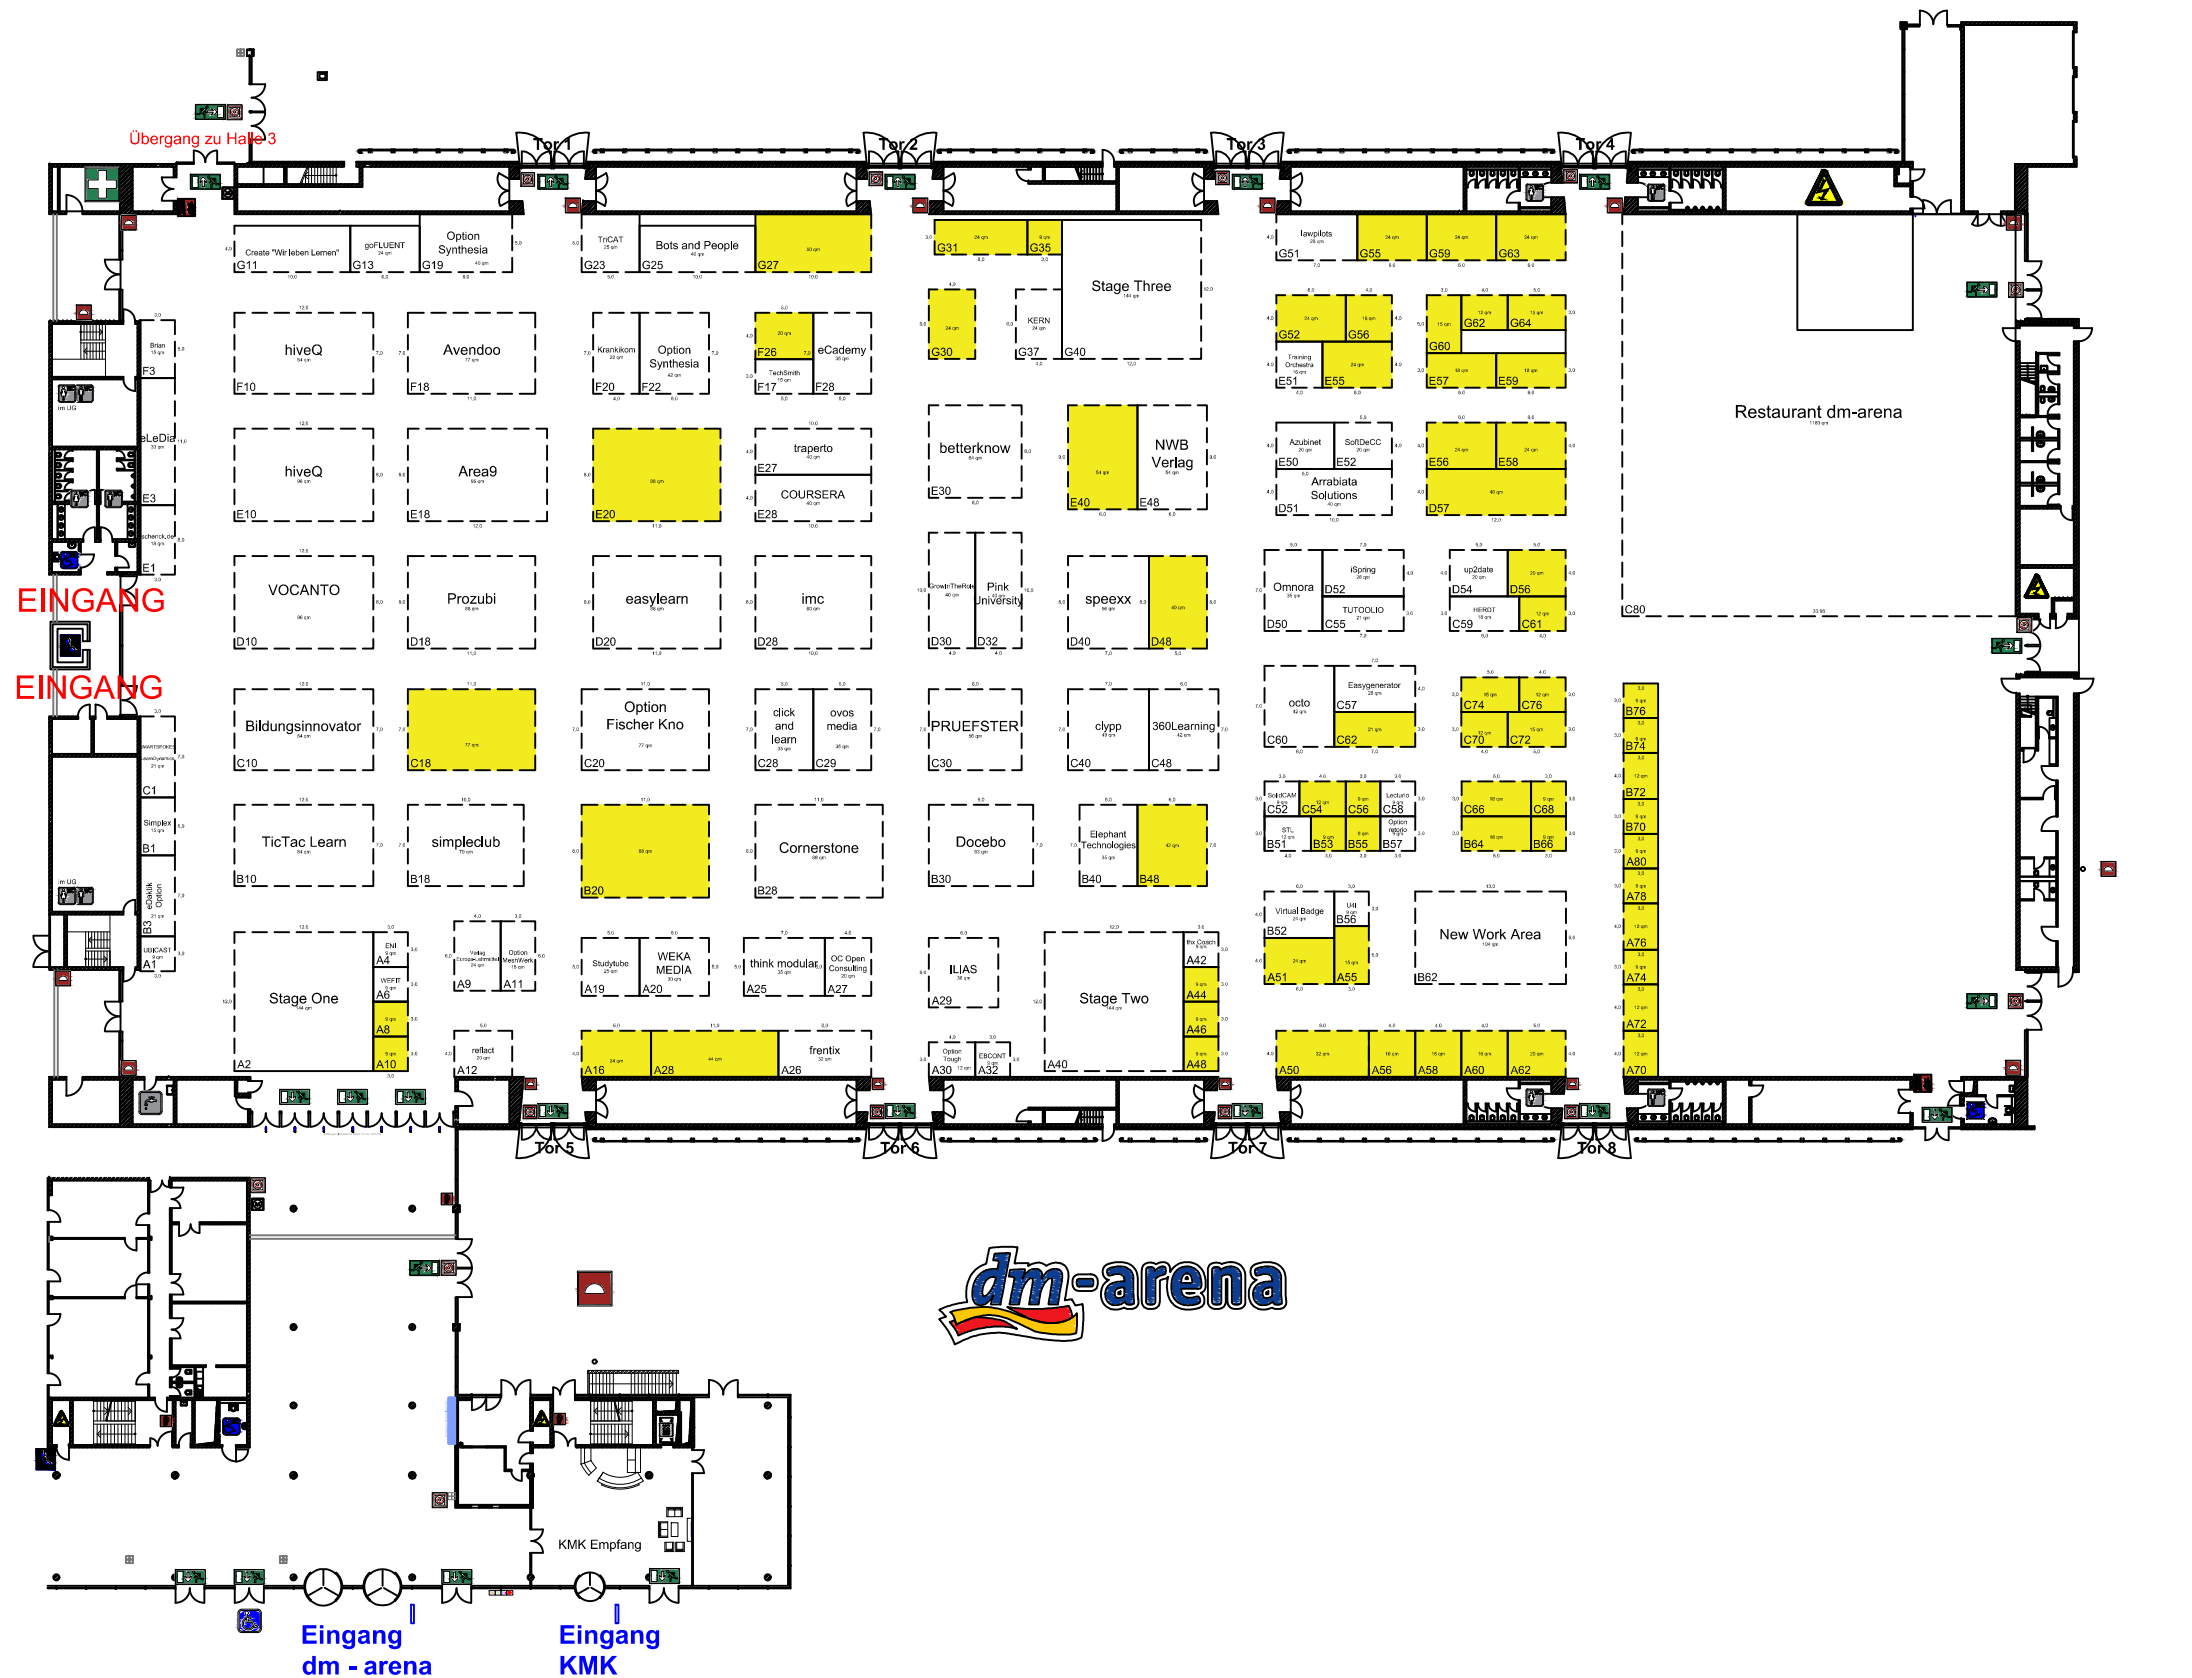

Bodenbelastung:
 Messehallen :3000 kg/qm bei gleichmäßiger Belastung
 Aktionshalle :1000 kg/qm bei gleichmäßiger Belastung

Legende:

- | | |
|------------------------|--------------|
| Druckknopf-Feuermelder | Feuerlöscher |
| Wandhydrant | Notausgang |
| Brandbekämpfungsmittel | Sanitätsraum |
| RWA - Auslösung | Sammelstelle |
| Feuerwehrleiter | |

Anlieferung:

- | | | |
|------------------------|----------|----------|
| Hallentore 1 - 8 : | B: 4,8 m | H: 4,2 m |
| Nordtor Aktionshalle : | B: 3,5 m | H: 3,6 m |
| Besucherumlauf Süd: | B: 4,2 m | H: 4,2 m |
| Atrium Süd: | B: 4,6 m | H: 4,2 m |

- | |
|-----------------------------------|
| RWA für Abzugseinrichtung |
| Notbeleuchtung und Wegeleitsystem |
| Werbeanlagen |
| EC - Geldautomat |

0m 5m 10m 15m 20m 25m 50m

messe karlsruhe Messe Karlsruhe Messeallee 1 / 76287 Rheinstetten www.messe-karlsruhe.de	Projekt: LEARNTEC 2027	Halle: dm
	Zeichnungsmass: 1:1000	Datum: 02.09.2026