


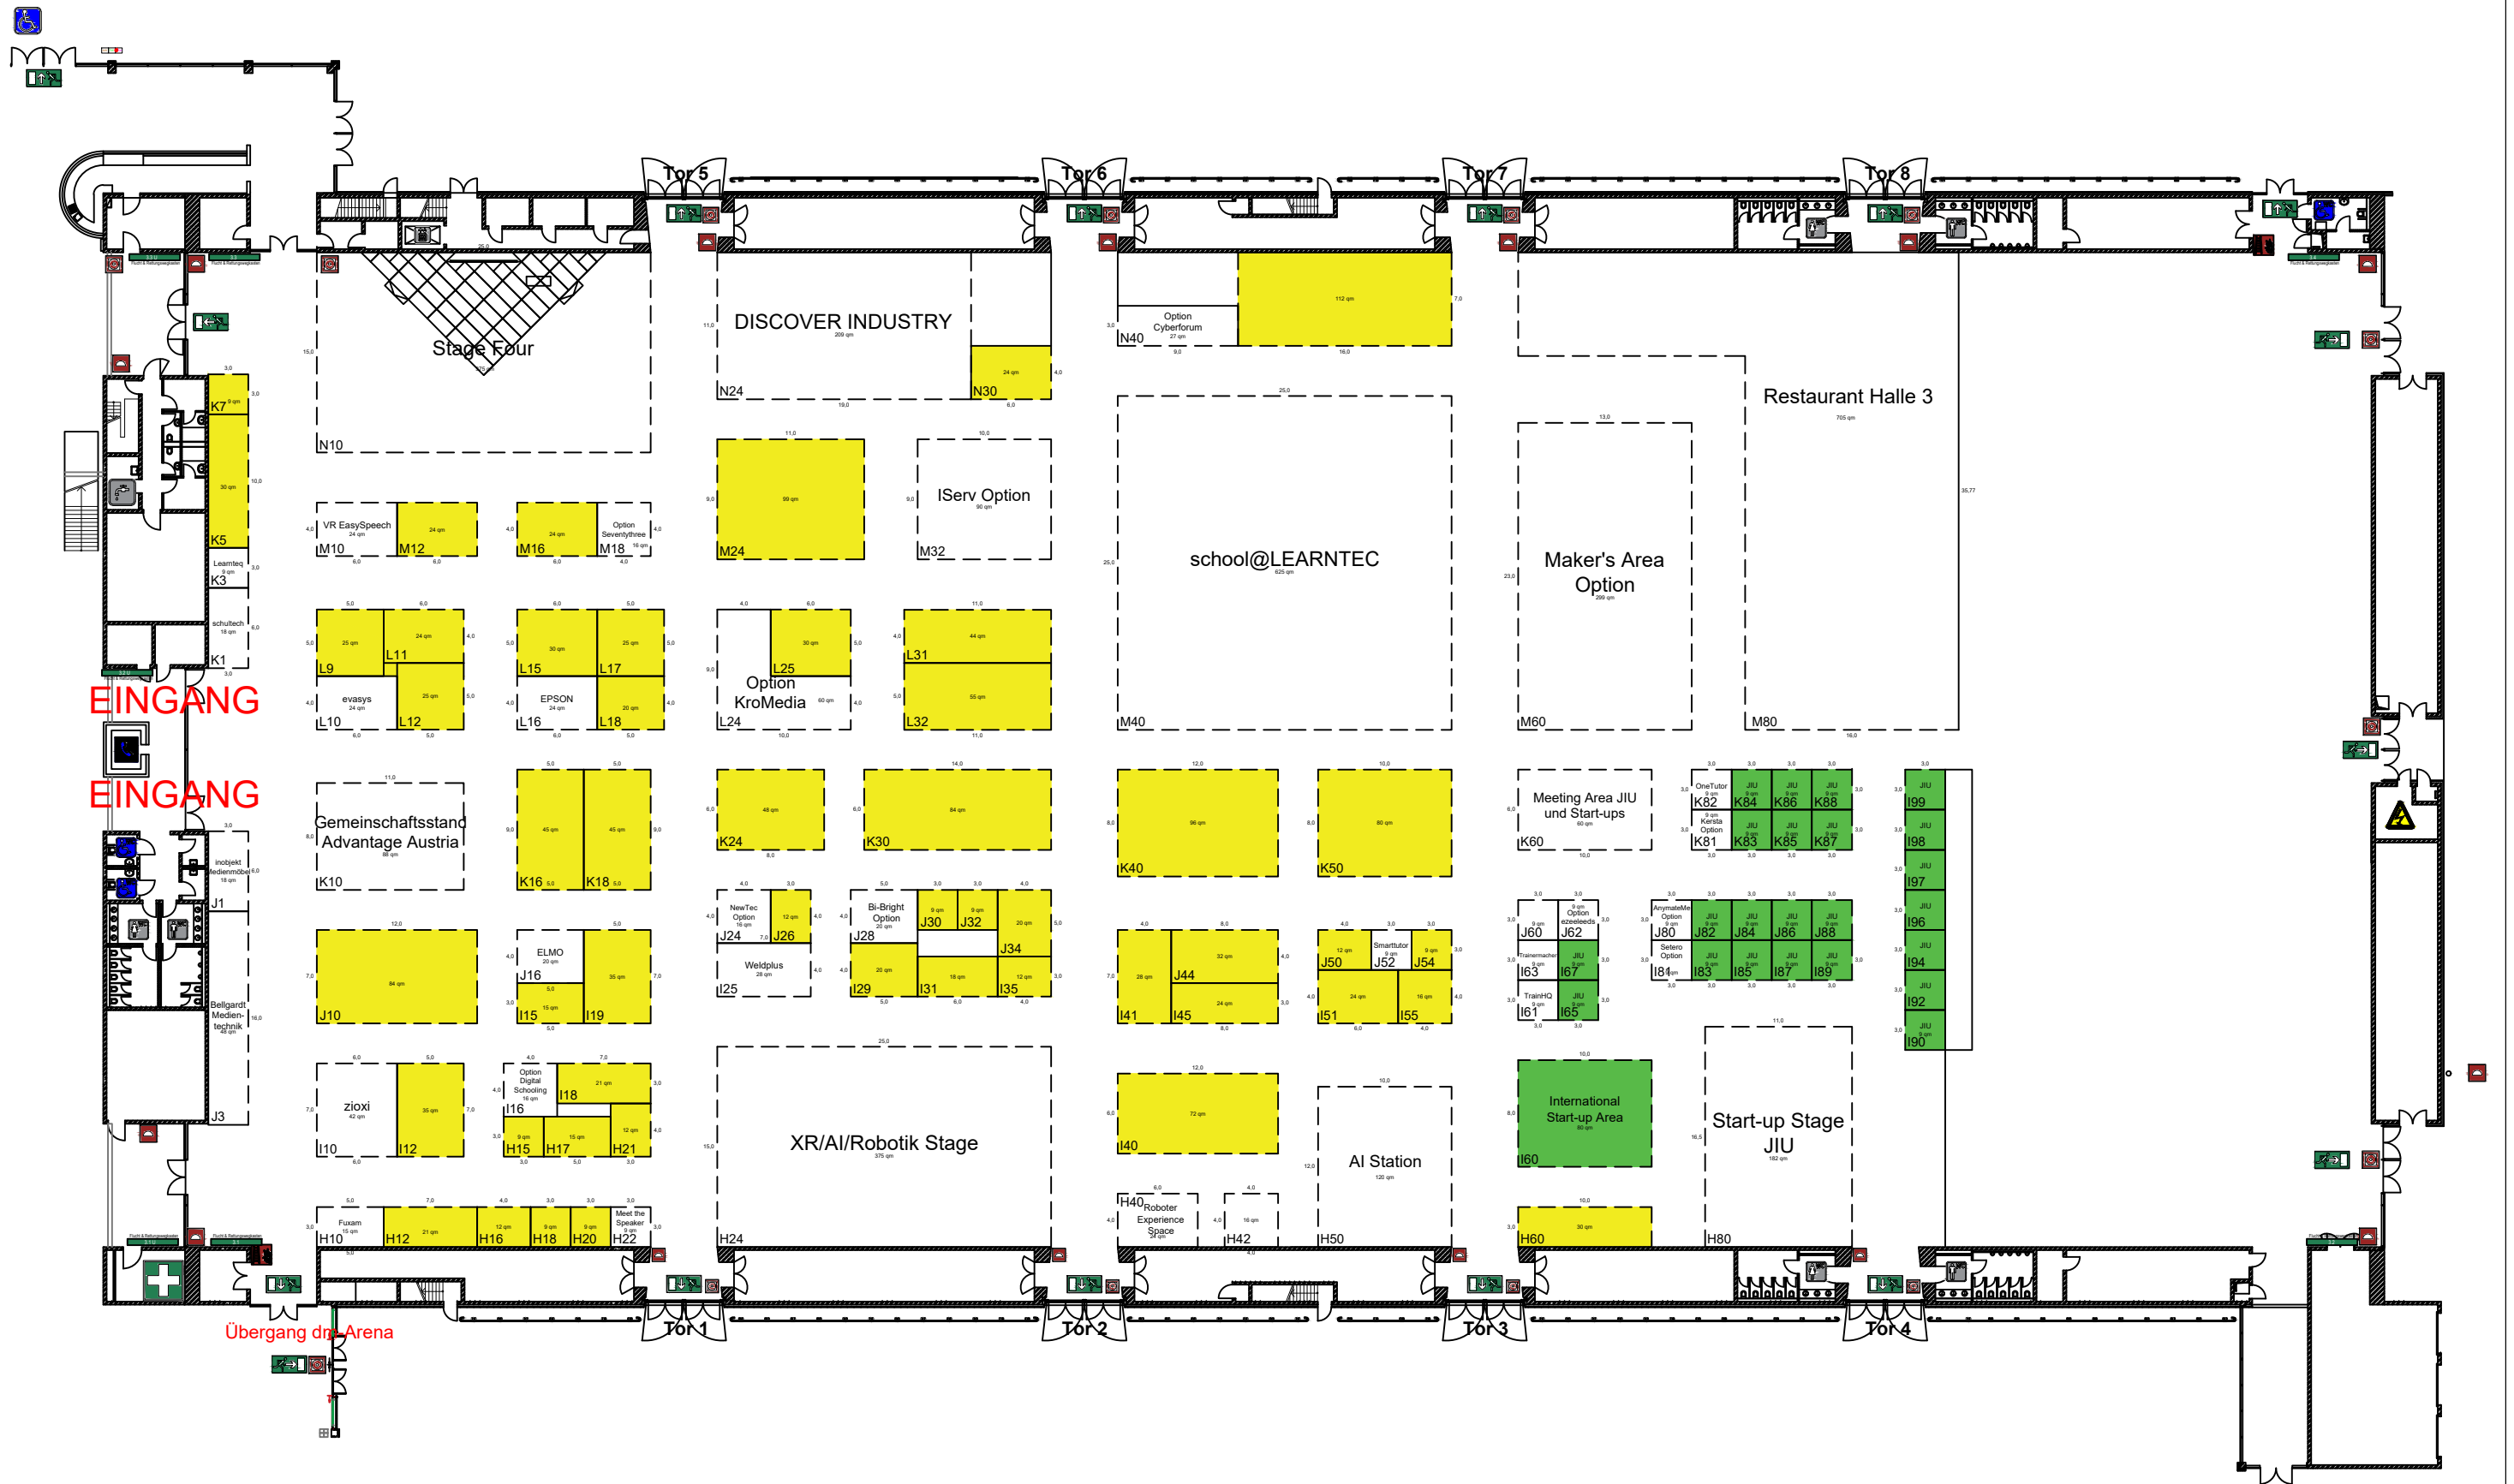

Bodenbelastung:

Messehallen :3000 kg/qm bei gleichmäßiger Belastung
 Aktionshalle :1000 kg/qm bei gleichmäßiger Belastung

Legende:

- | | | | |
|--|------------------------|--|--------------|
| | Druckknopf-Feuermelder | | Feuerlöscher |
| | Wandhydrant | | Notausgang |
| | Brandbekämpfungsmittel | | Sanitätsraum |
| | RWA - Auslösung | | Sammelstelle |
| | Feuerwehrleiter | | |

Anlieferung:

Hallentore 1 - 8 :	B: 4,8 m H: 4,2 m
Nordtor Aktionshalle :	B: 3,5 m H: 3,6 m
Besucherumlauf Süd:	B: 4,2 m H: 4,2 m
Atrium Süd:	B: 4,6 m H: 4,2 m

- | | |
|--|-----------------------------------|
| | RWA für Abzugseinrichtung |
| | Notbeleuchtung und Wegeleitsystem |
| | Werbeanlagen |
| | EC - Geldautomat |

0m 5m 10m 15m 20m 25m 50m

		Projekt: LEARNTEC 2027	Halle: H3
		Zeichnungsinhalt:	Datum: 02.09.2026
Messe Karlsruhe Messeallee 1 / 76287 Rheinstetten www.messe-karlsruhe.de		TPL: GÜS	