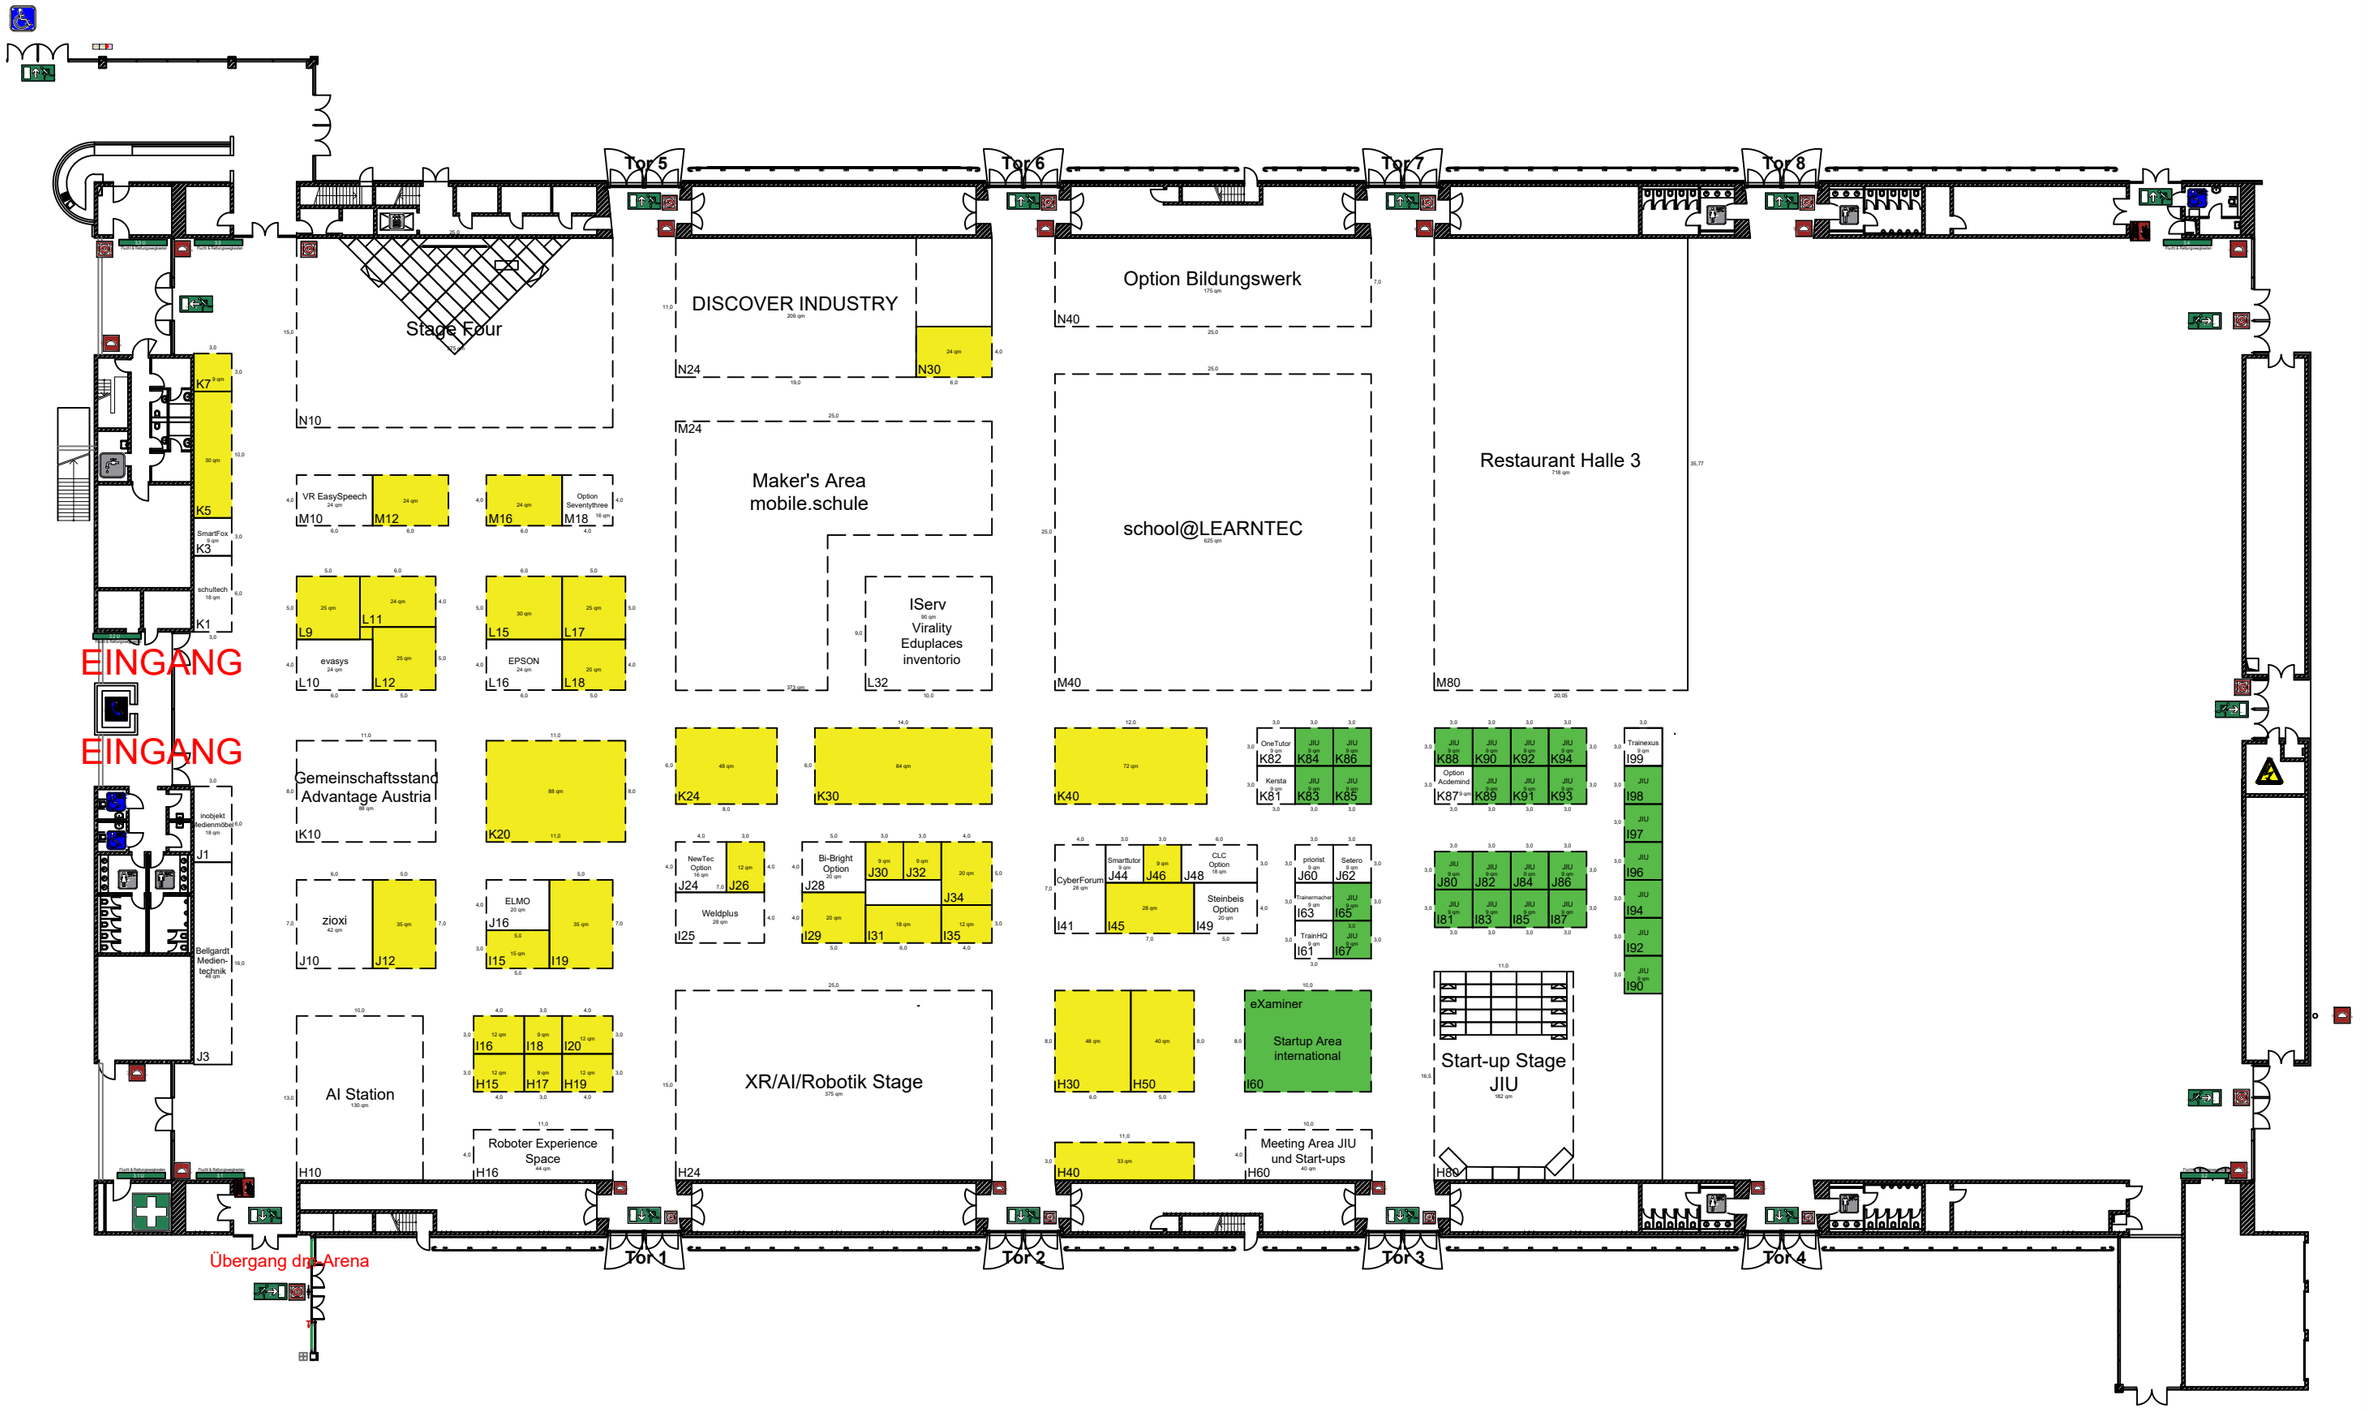


B o d e n b e l a s t u n g :

Messehallen :3000 kg/qm bei gleichmäßiger Belastung
Aktionshalle :1000 kg/qm bei gleichmäßiger Belastung

A n l i e f e r u n g :

Hallentore 1 - 8 :	B: 4,8 m	H: 4,2 m
Nordtor Aktionshalle :	B: 3,5 m	H: 3,6 m
Besucherumlauf Süd:	B: 4,2 m	H: 4,2 m
Atrium Süd:	B: 4,6 m	H: 4,2 m

Legende:

- Druckknopf-Feuermelder
- Wandhydrant
- Brandbekämpfungsmittel
- RWA - Auslösung
- Feuerwehrleiter
- Feuerlöscher
- Notausgang
- Sanitätsraum
- Sammelstelle
- RWA für Abzugseinrichtung
- Notbeleuchtung und Wegeleitsystem
- Werbeanlagen
- EC - Geldautomat

0m 5m 10m 15m 20m 25m 50 m

messe karlsruhe
Messe Karlsruhe
Messeallee 1 / 76287 Rheinstetten
www.messe-karlsruhe.de

Projekt: LEARNTEC 2027
Zeichnungsinhalt:
TPL: GÜS
Datum: 22.10.2026
Halle: H3